



PLANTA BAJA

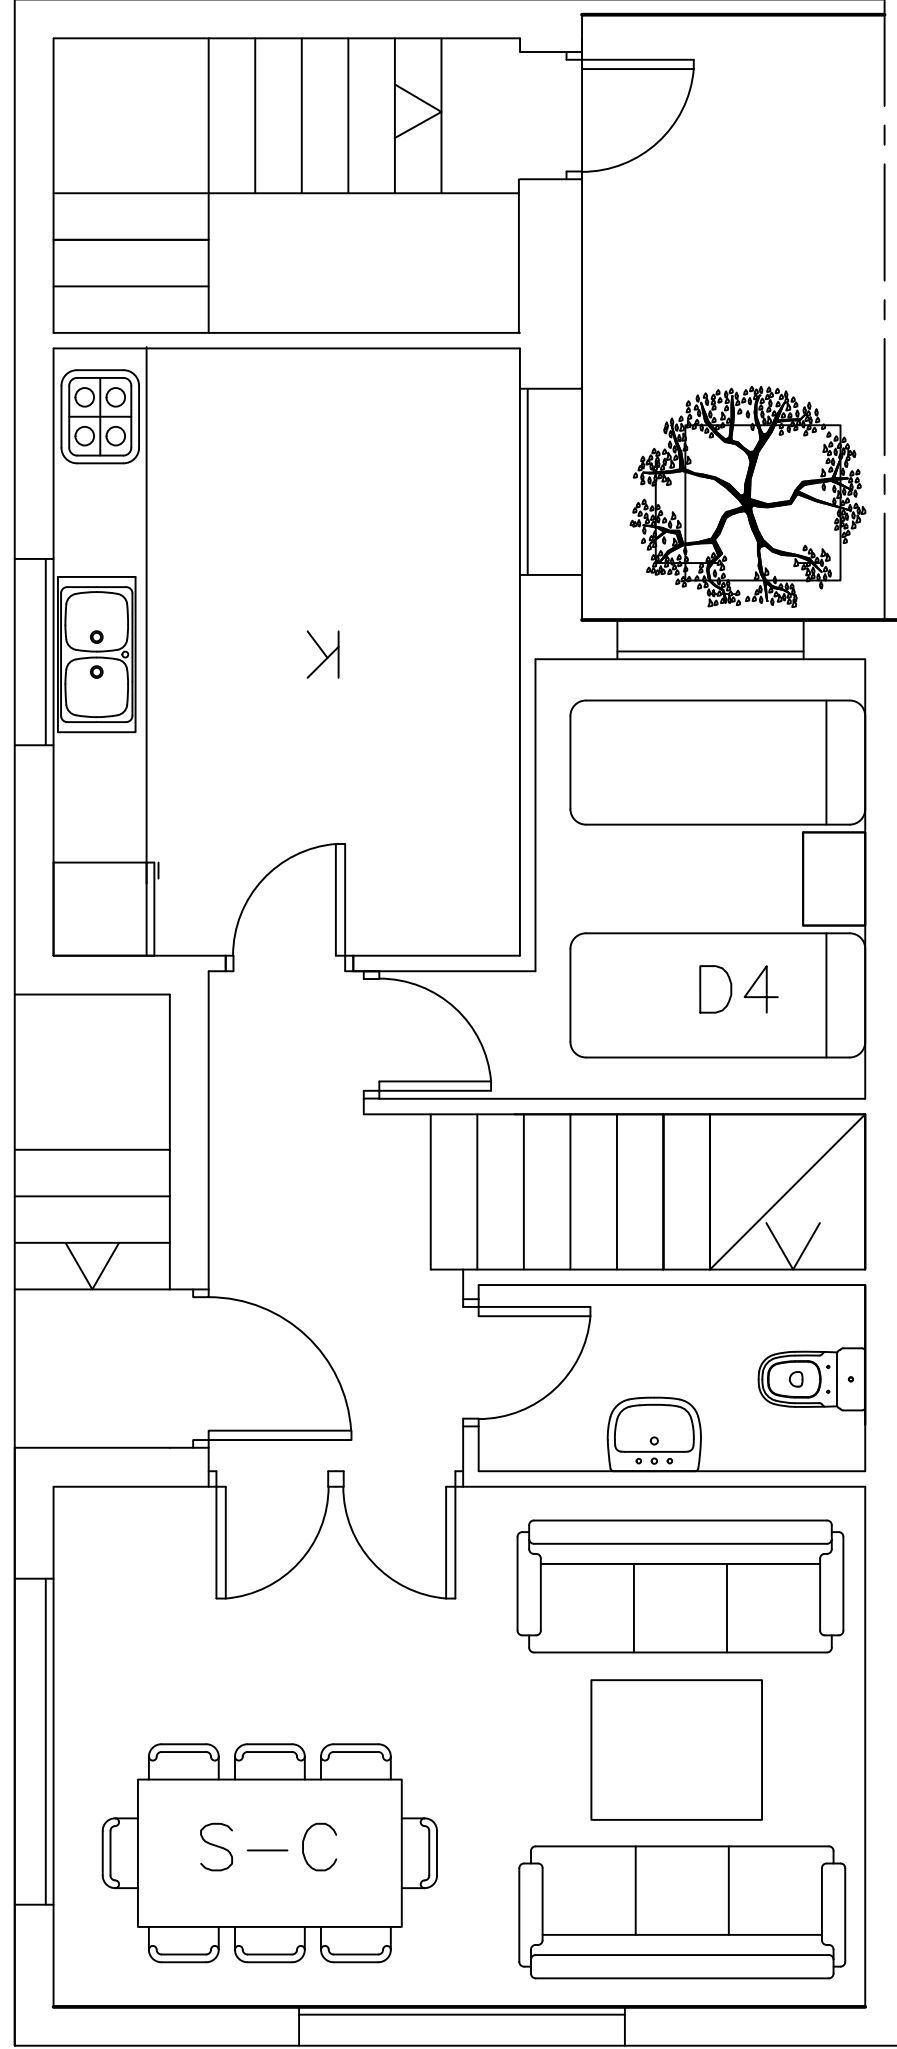



PLANTA ALTA

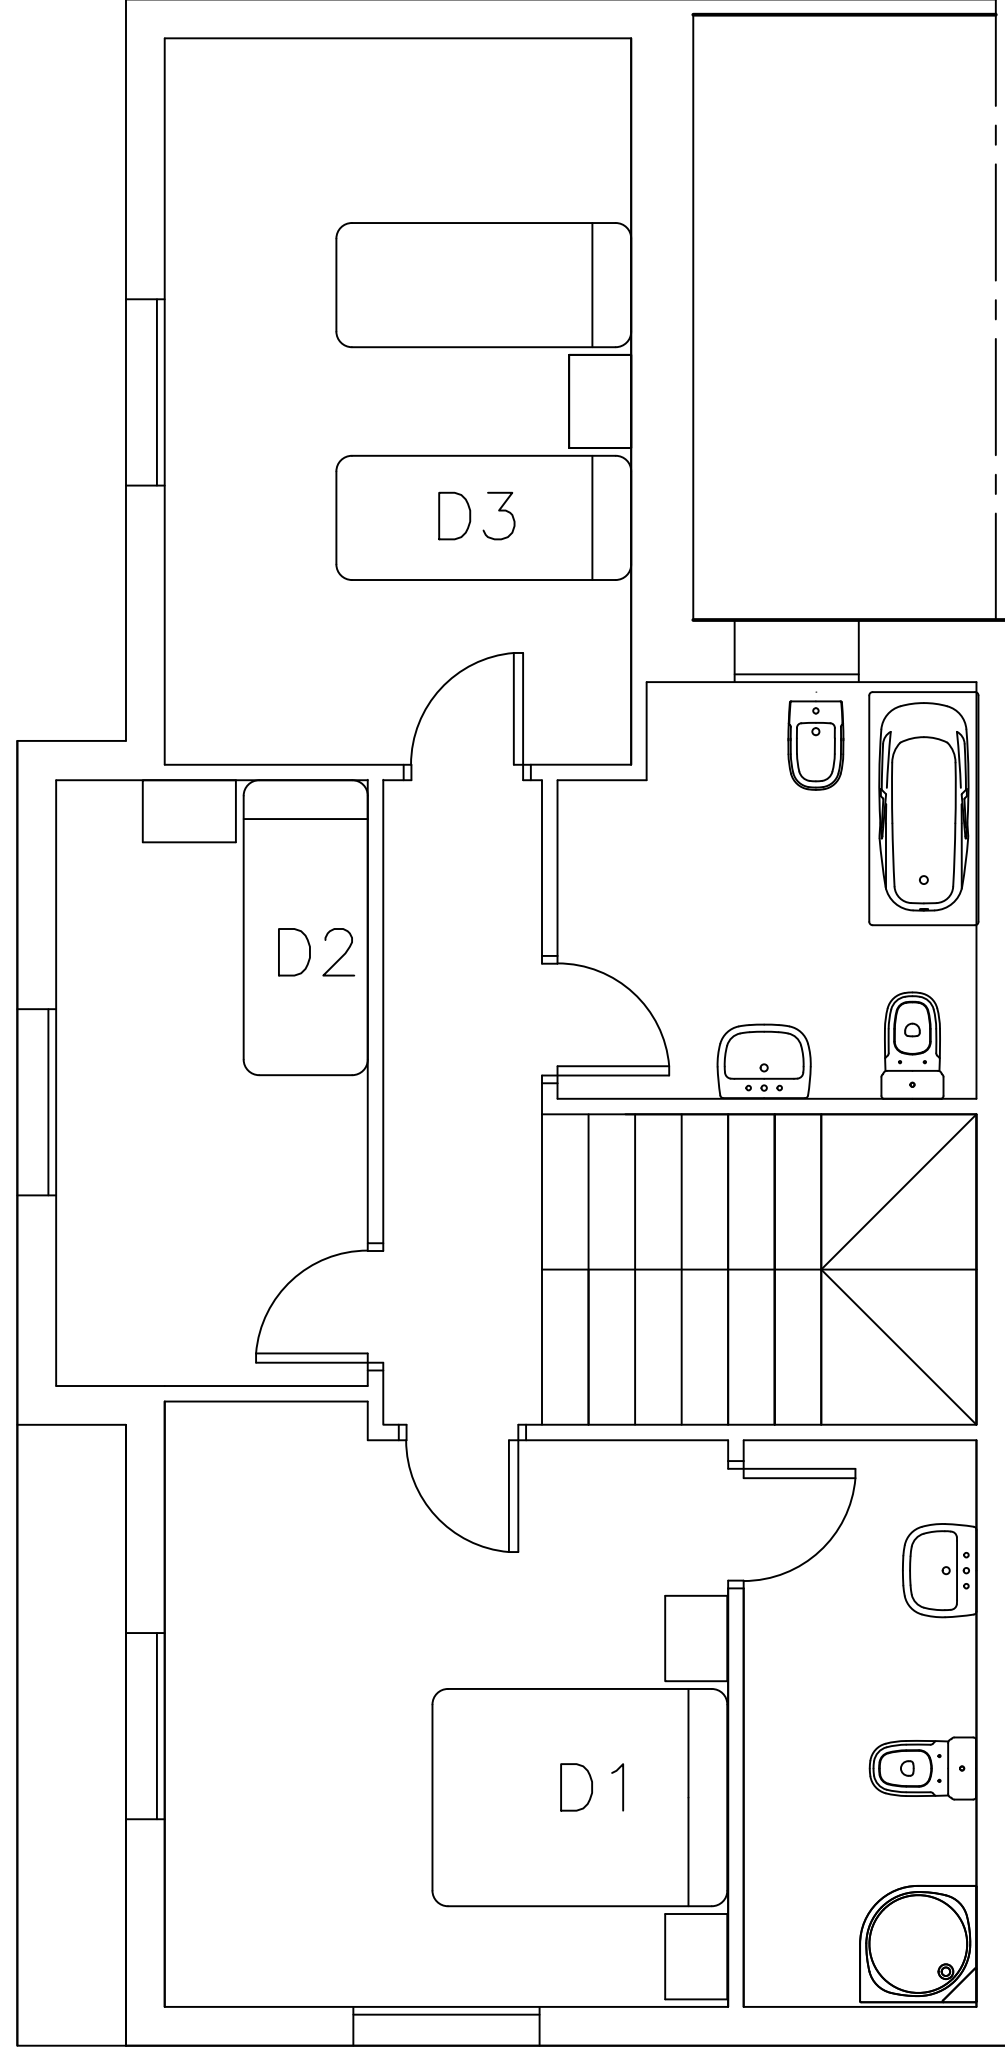

1



PLANTA BAJA

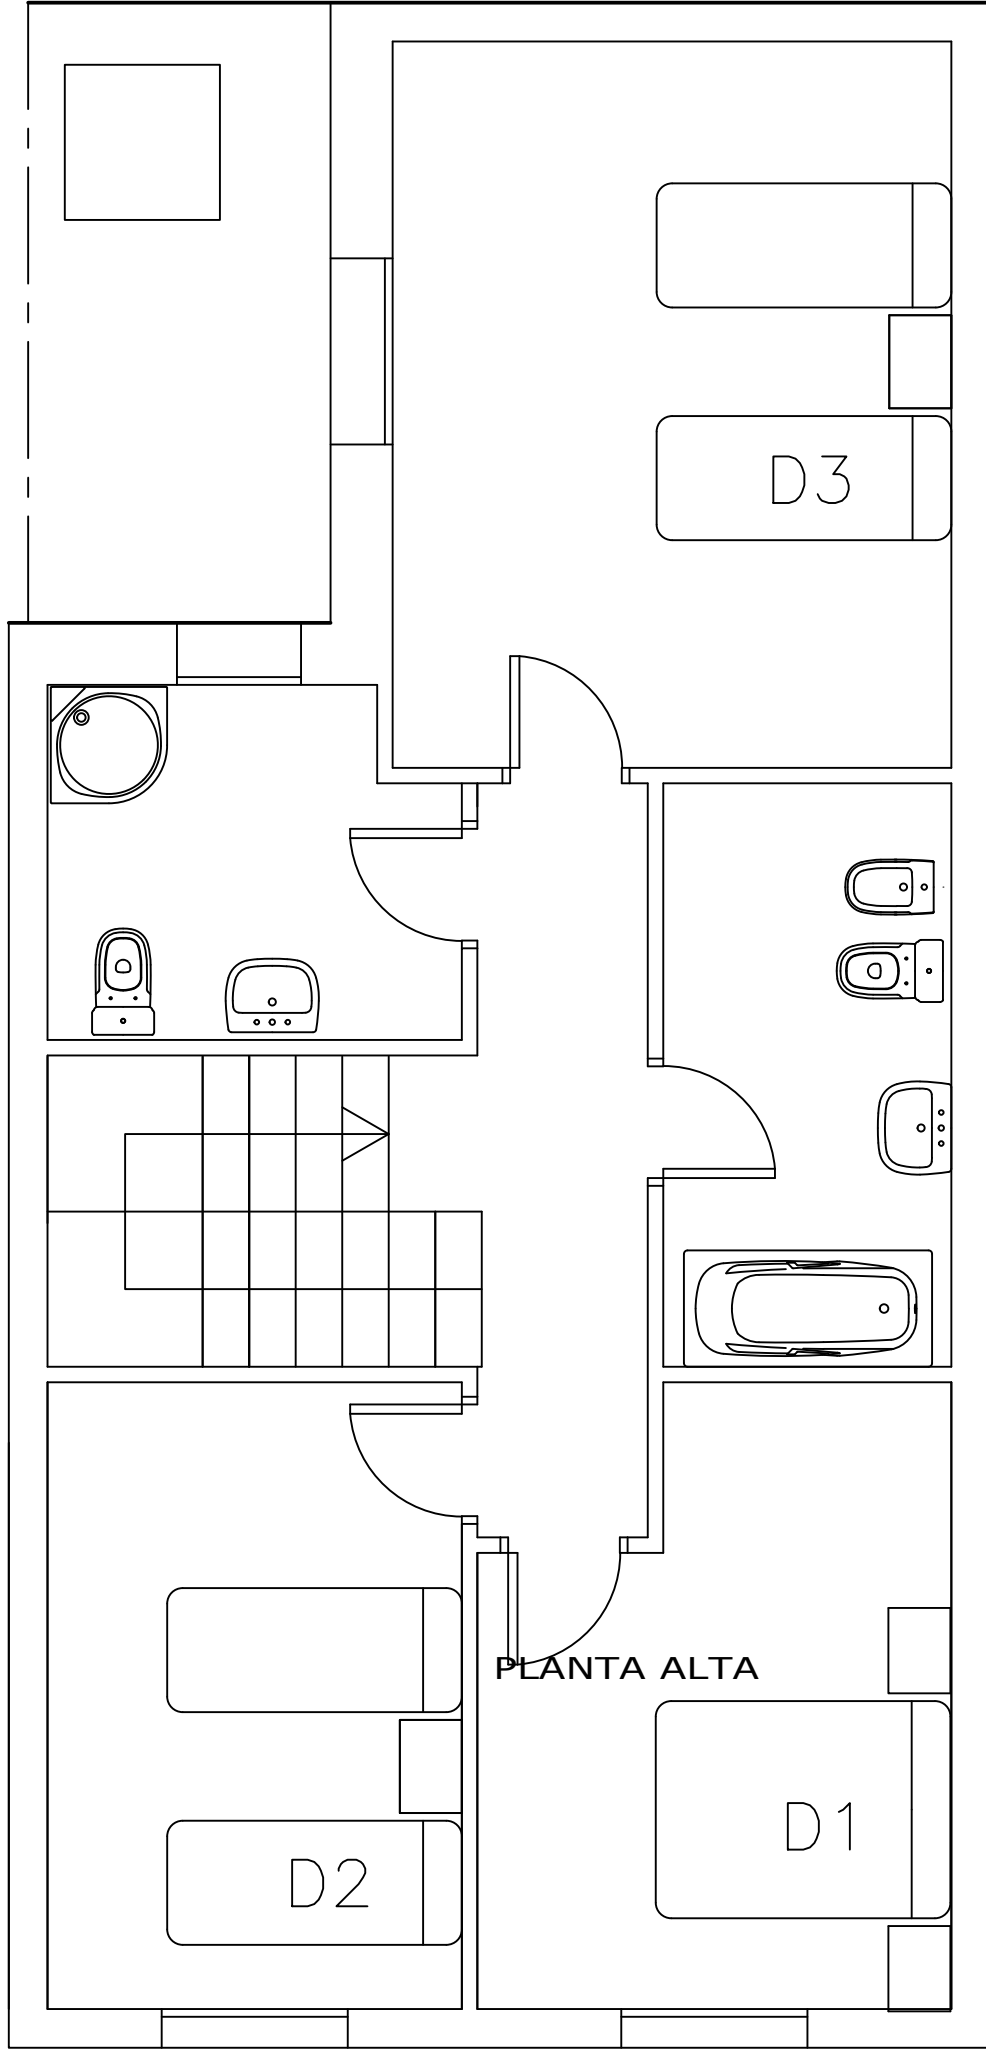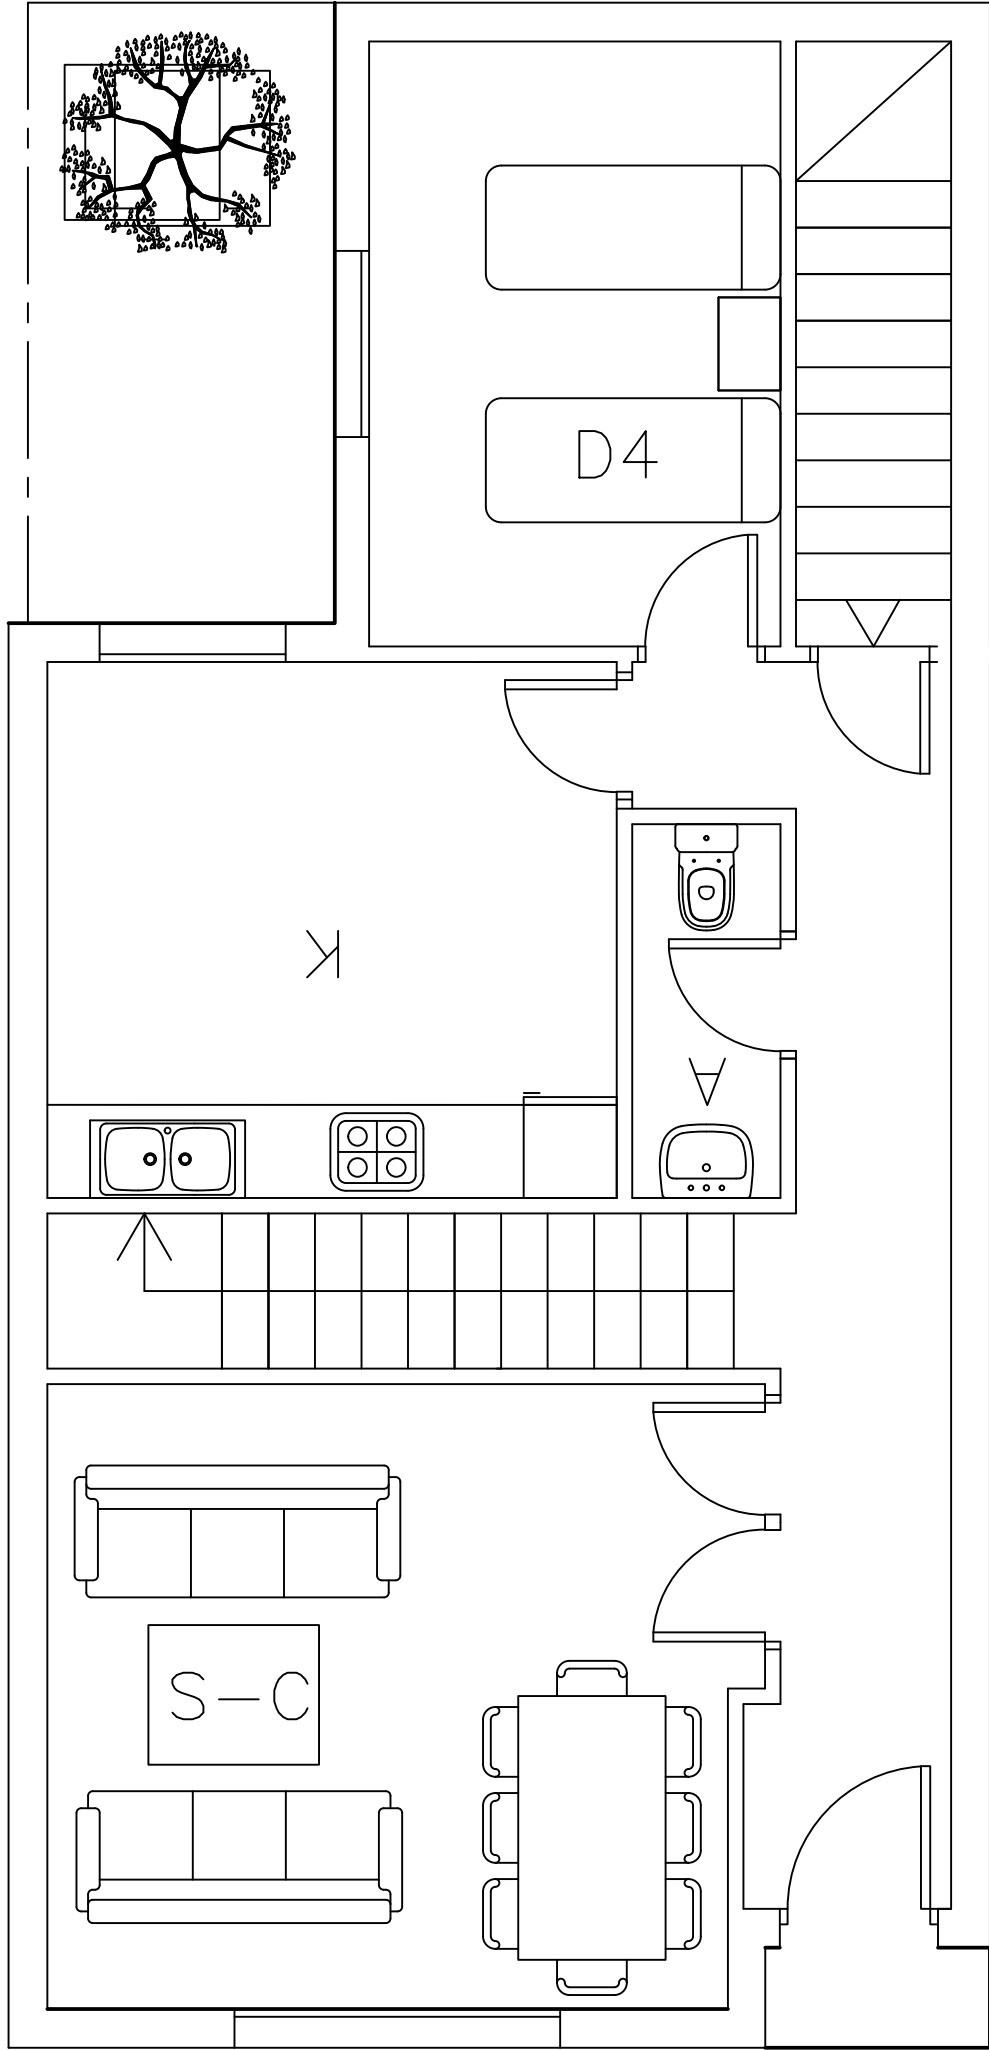


PLANTA ALTA



2



PLANTA ALTA

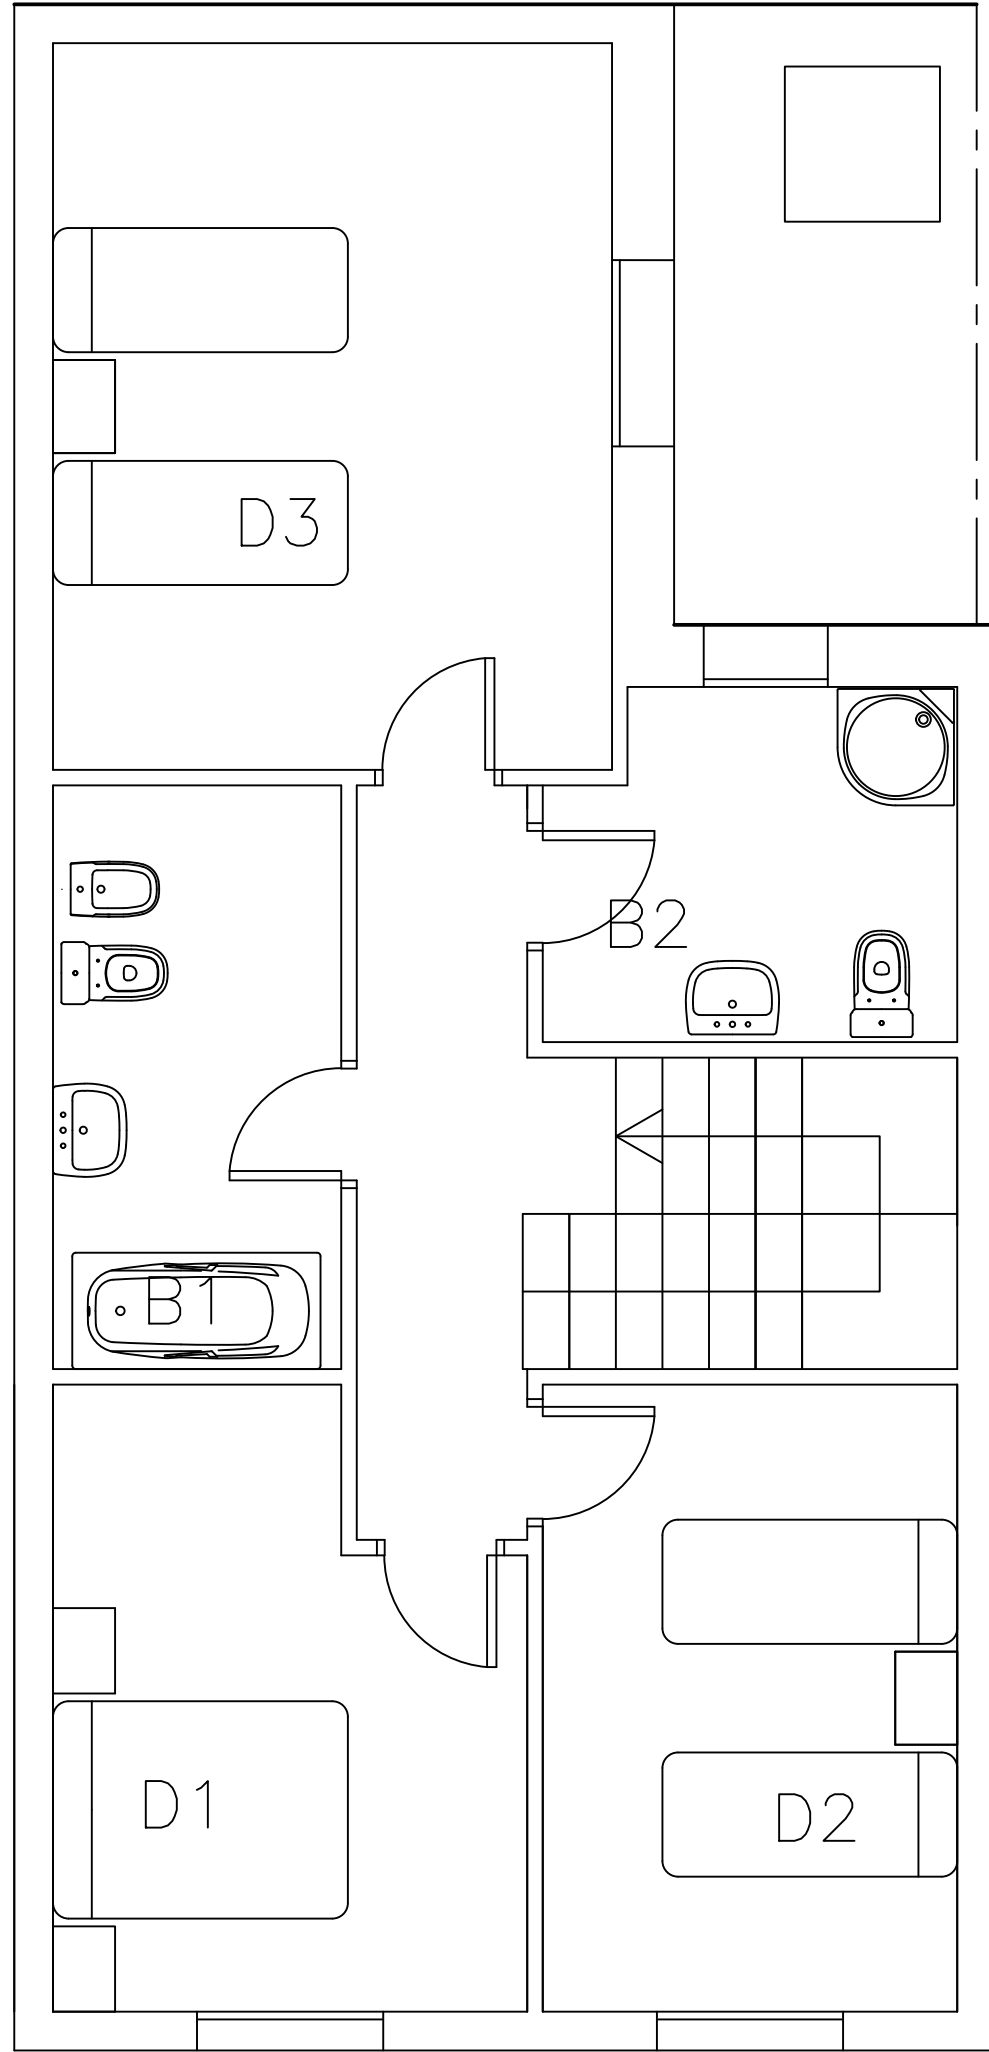


PLANTA BAJA

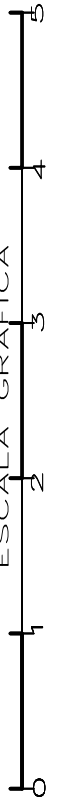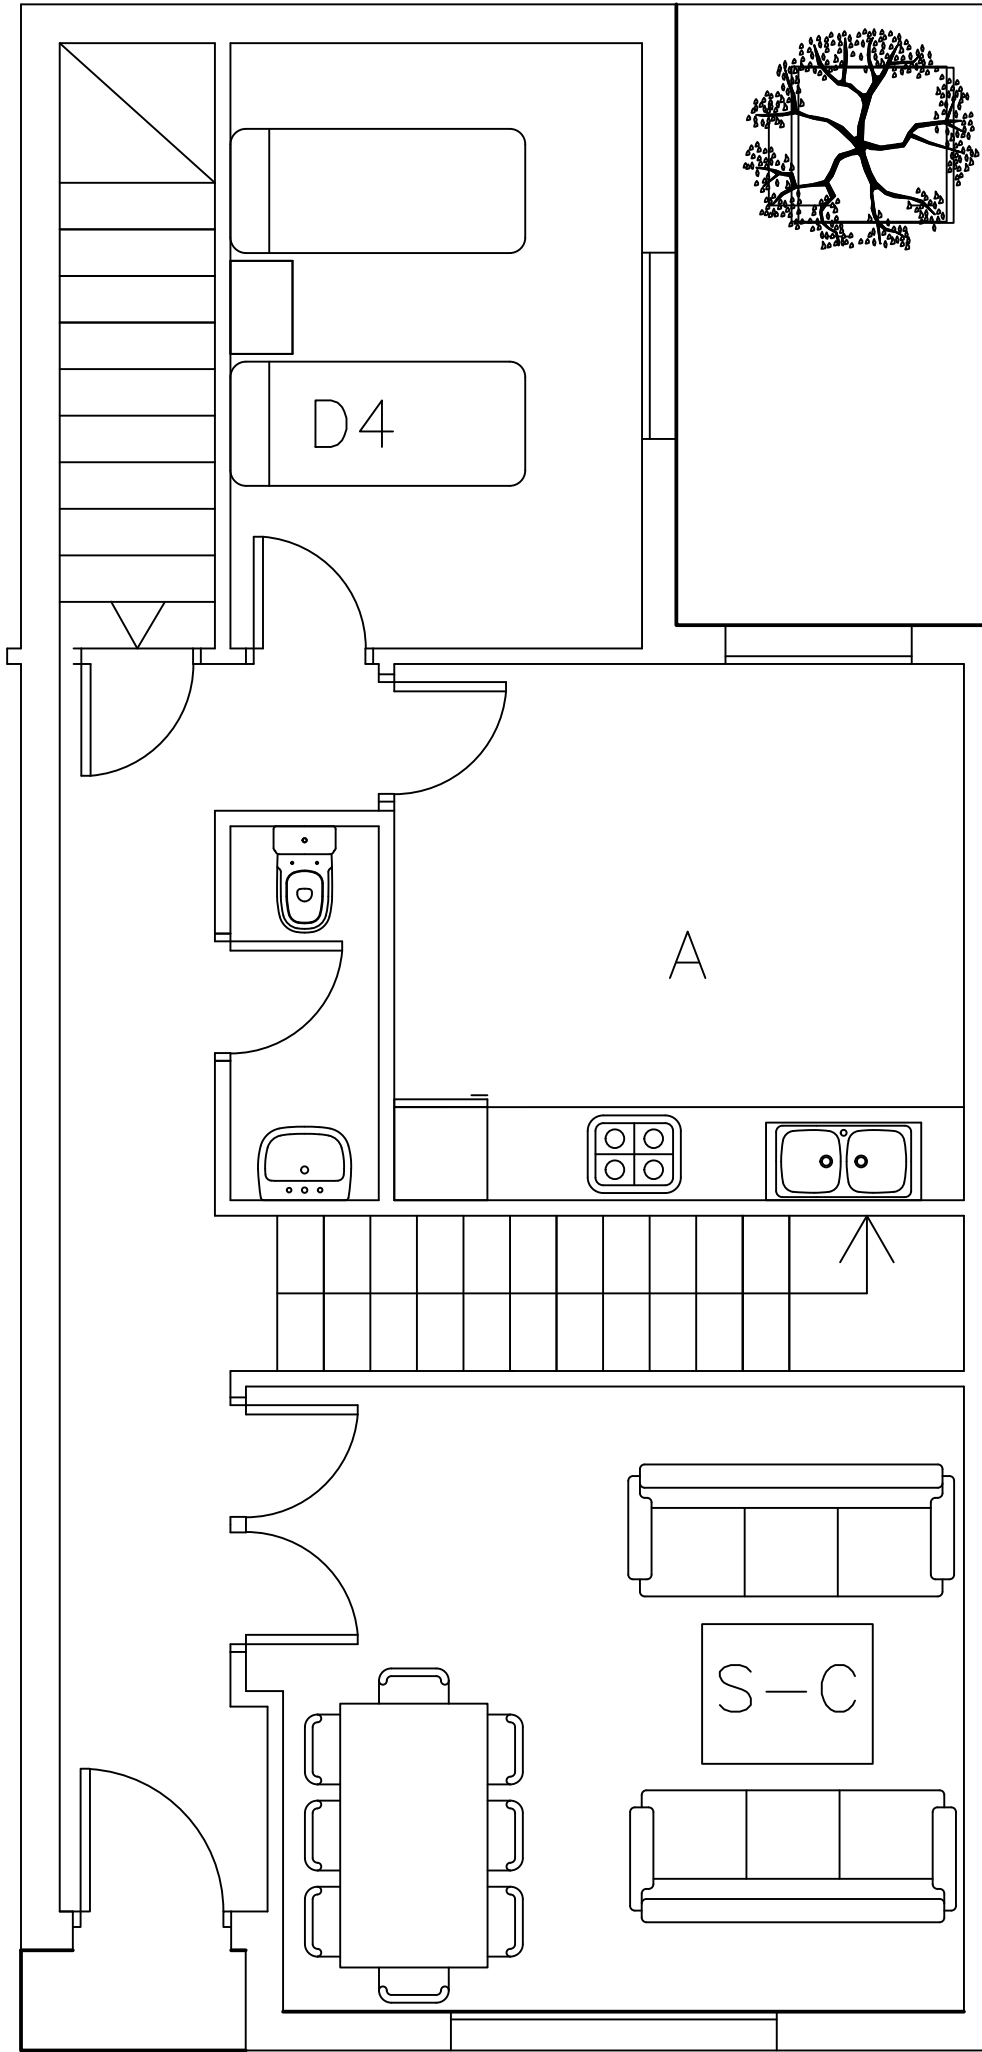


3

PLANTA ALTA

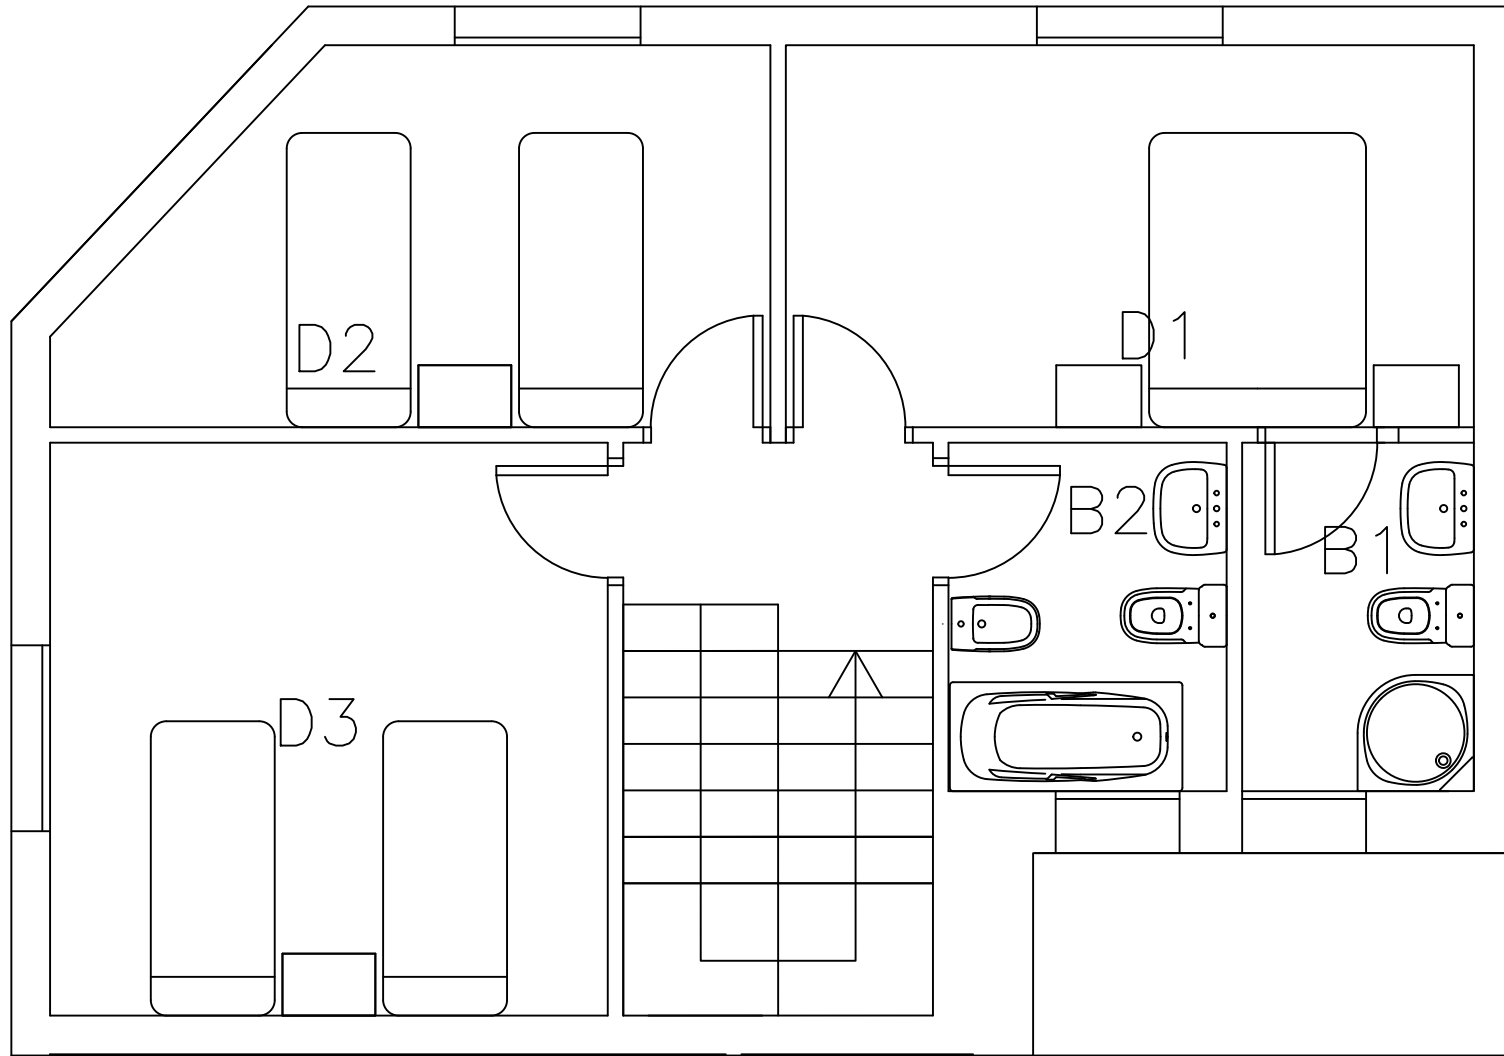


PLANTA BAJA

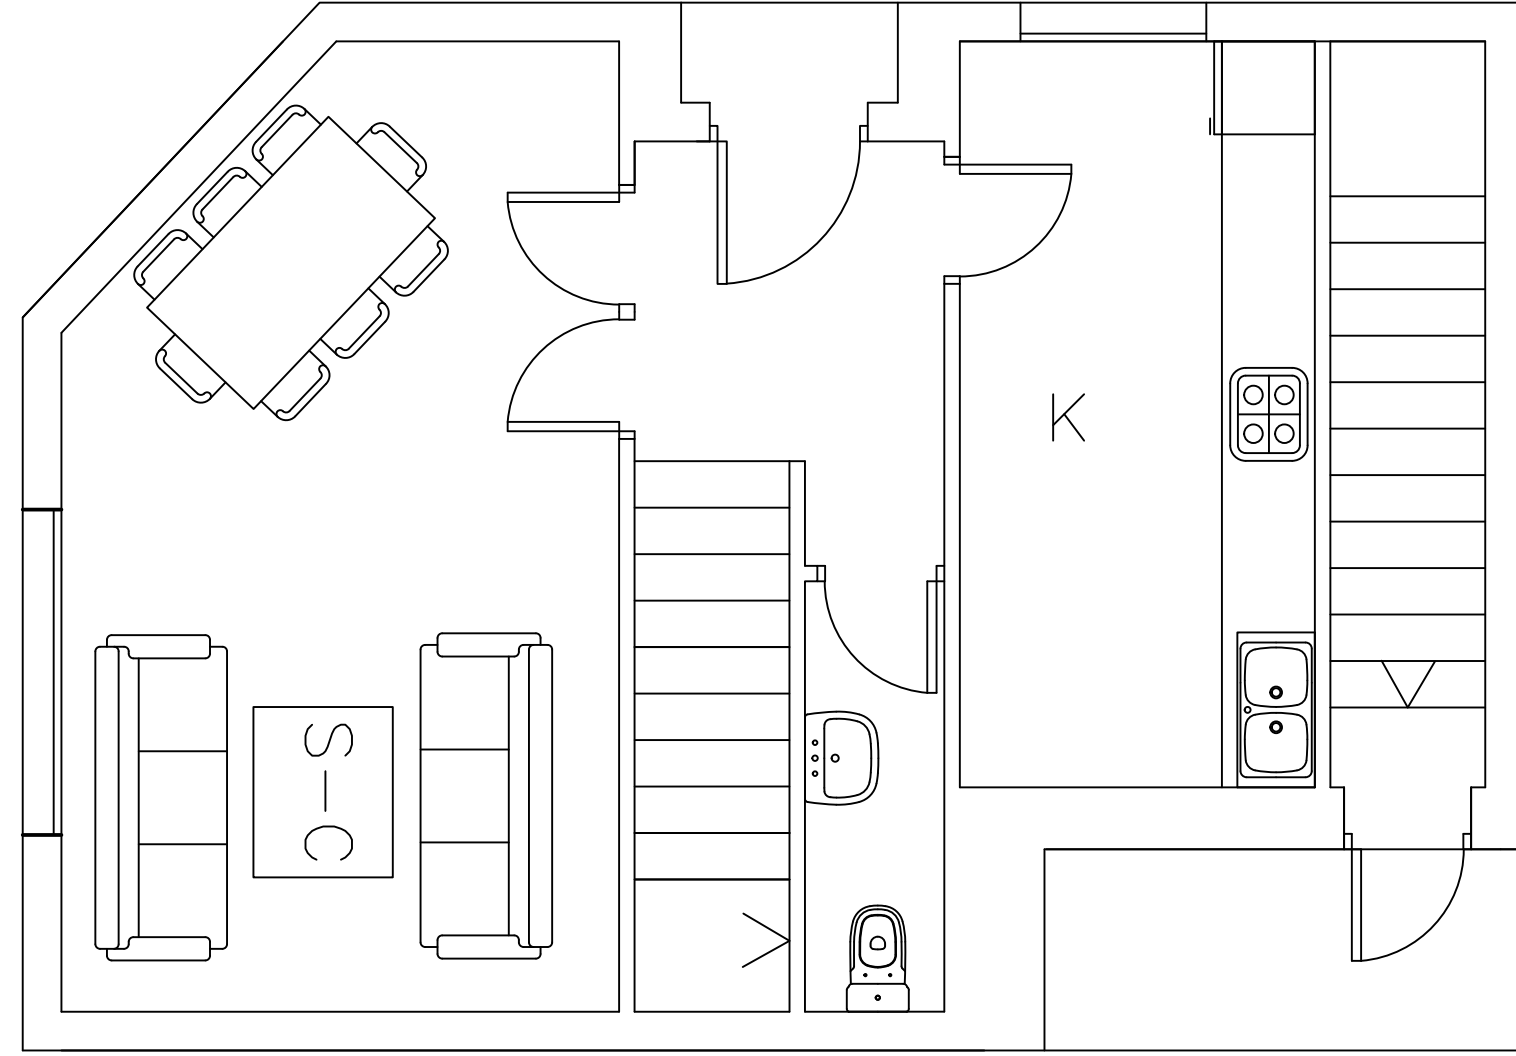

4

PLANTA ALTA


ESCALA GRAFICA

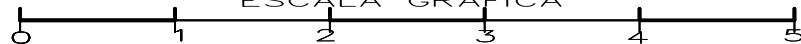

PLANTA BAJA

URBANIZACION "EL PARQUE"

CALLE GUARNICIONEROS, 52 TOMELLOSO (CIUDAD REAL)
LA PROPIEDAD CEJEA INVERSIONES, S.L.

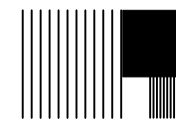


COLEGIADO 325
ARQUITECTO TECNICO
INGENIERO DE EDIFICACION

PLANTA DISTRIBUCION


Nº Plano

Francisco José Rodríguez Díaz
FRANCISCO JOSÉ RODRIGUEZ DÍAZ

FECHA
NOV-2024
ESCALA
1/100 A-3

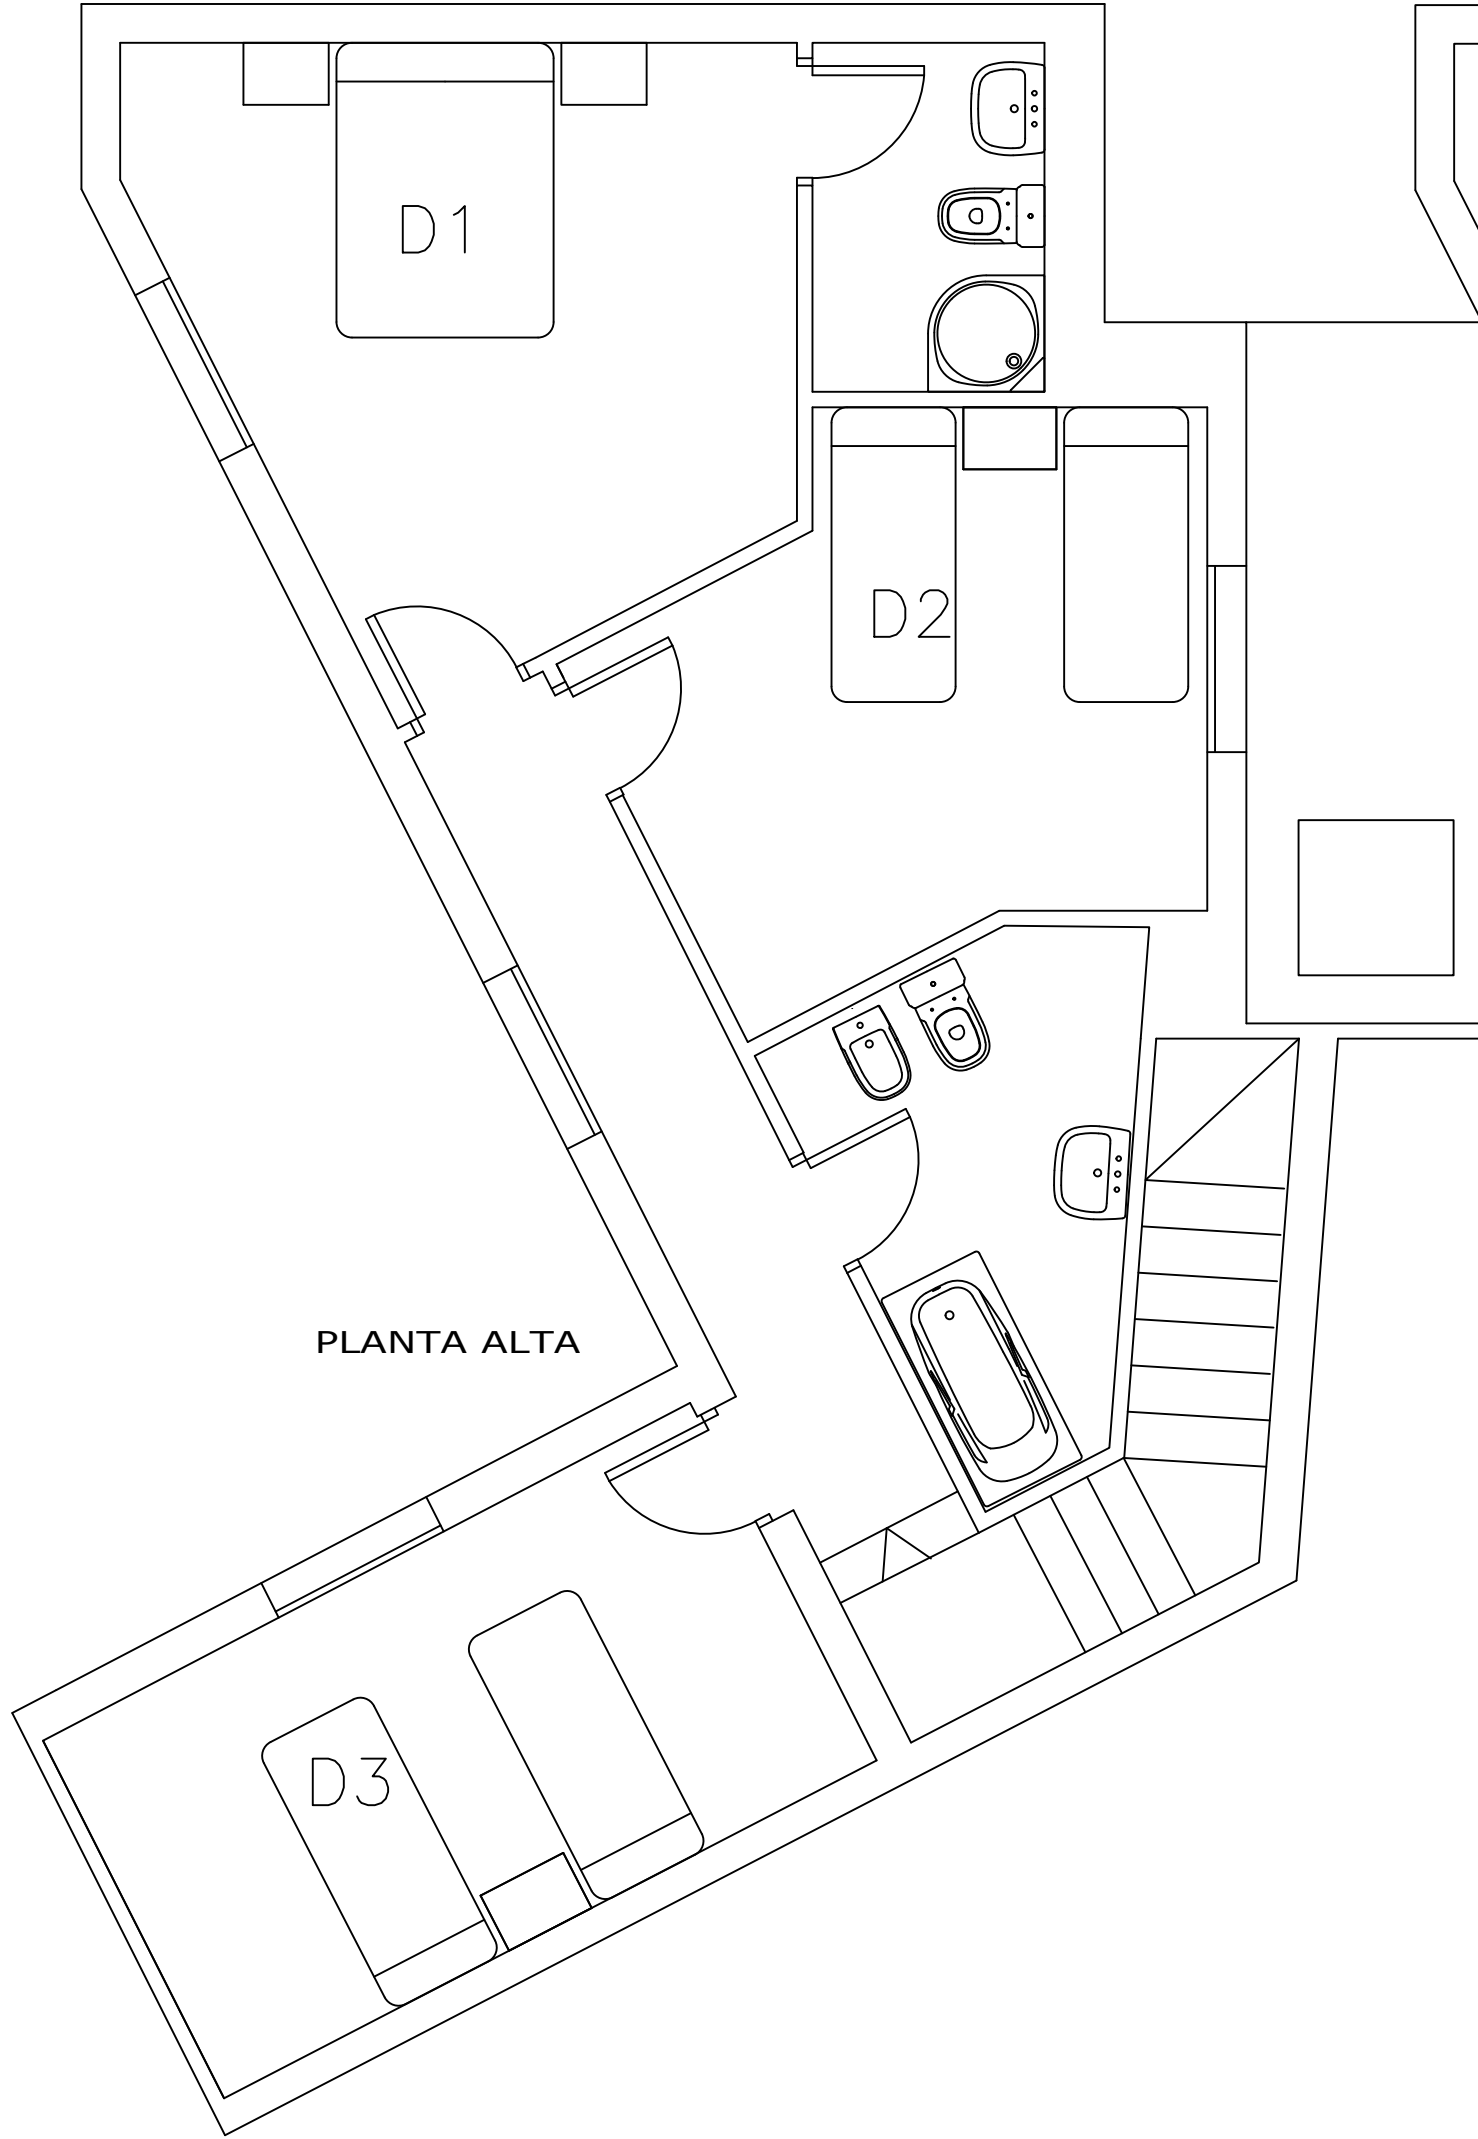

PLANTA ALTA

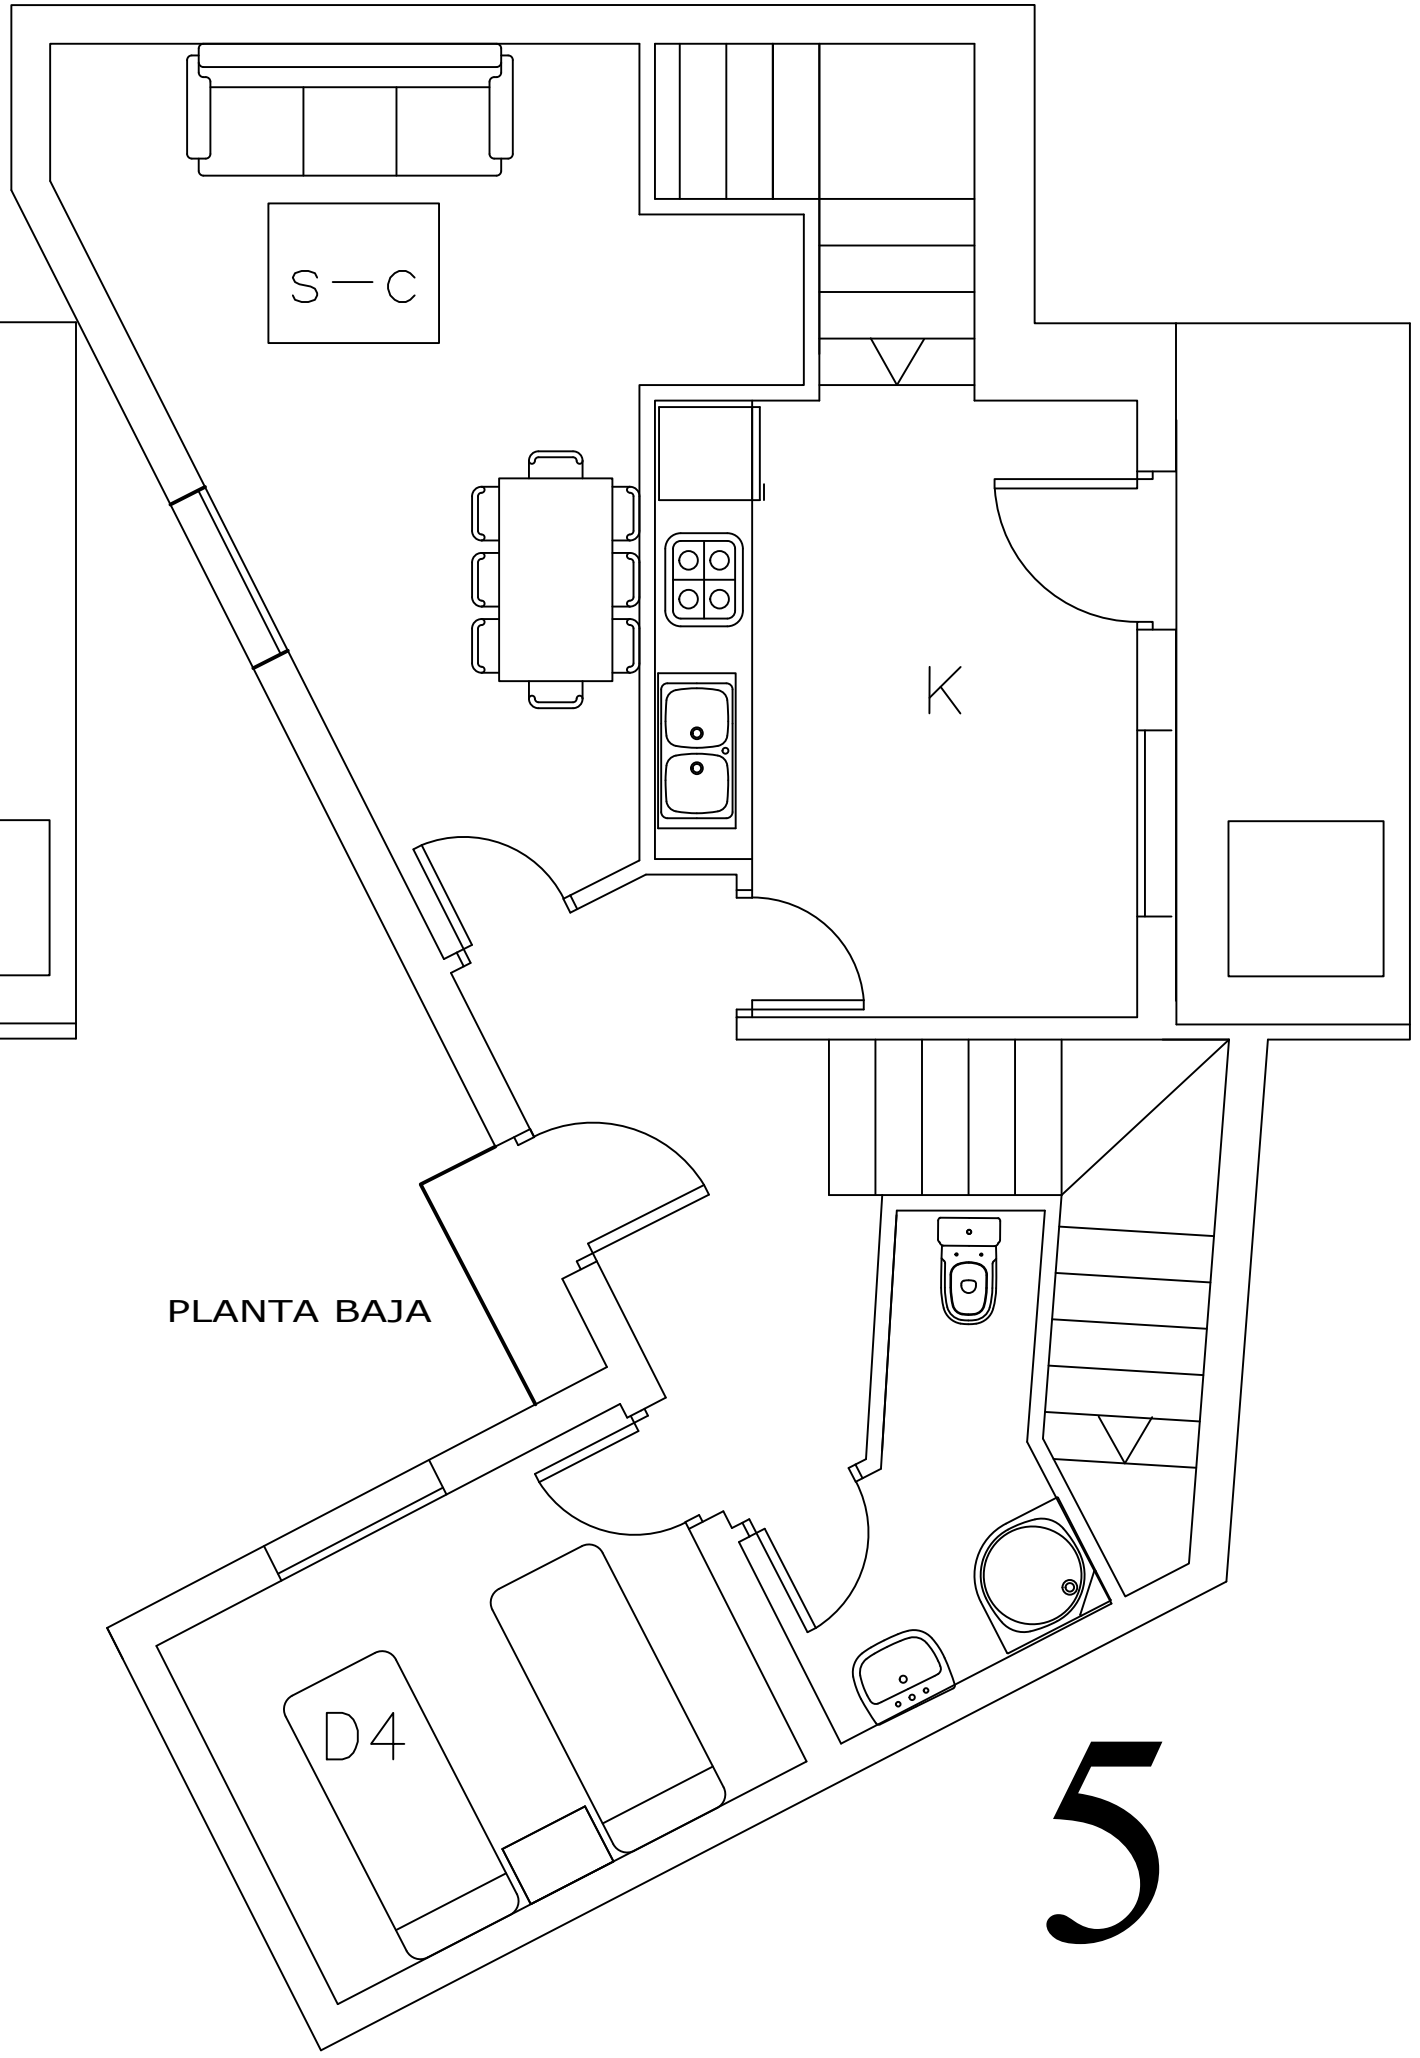


PLANTA BAJA





5


PLANTA BAJA

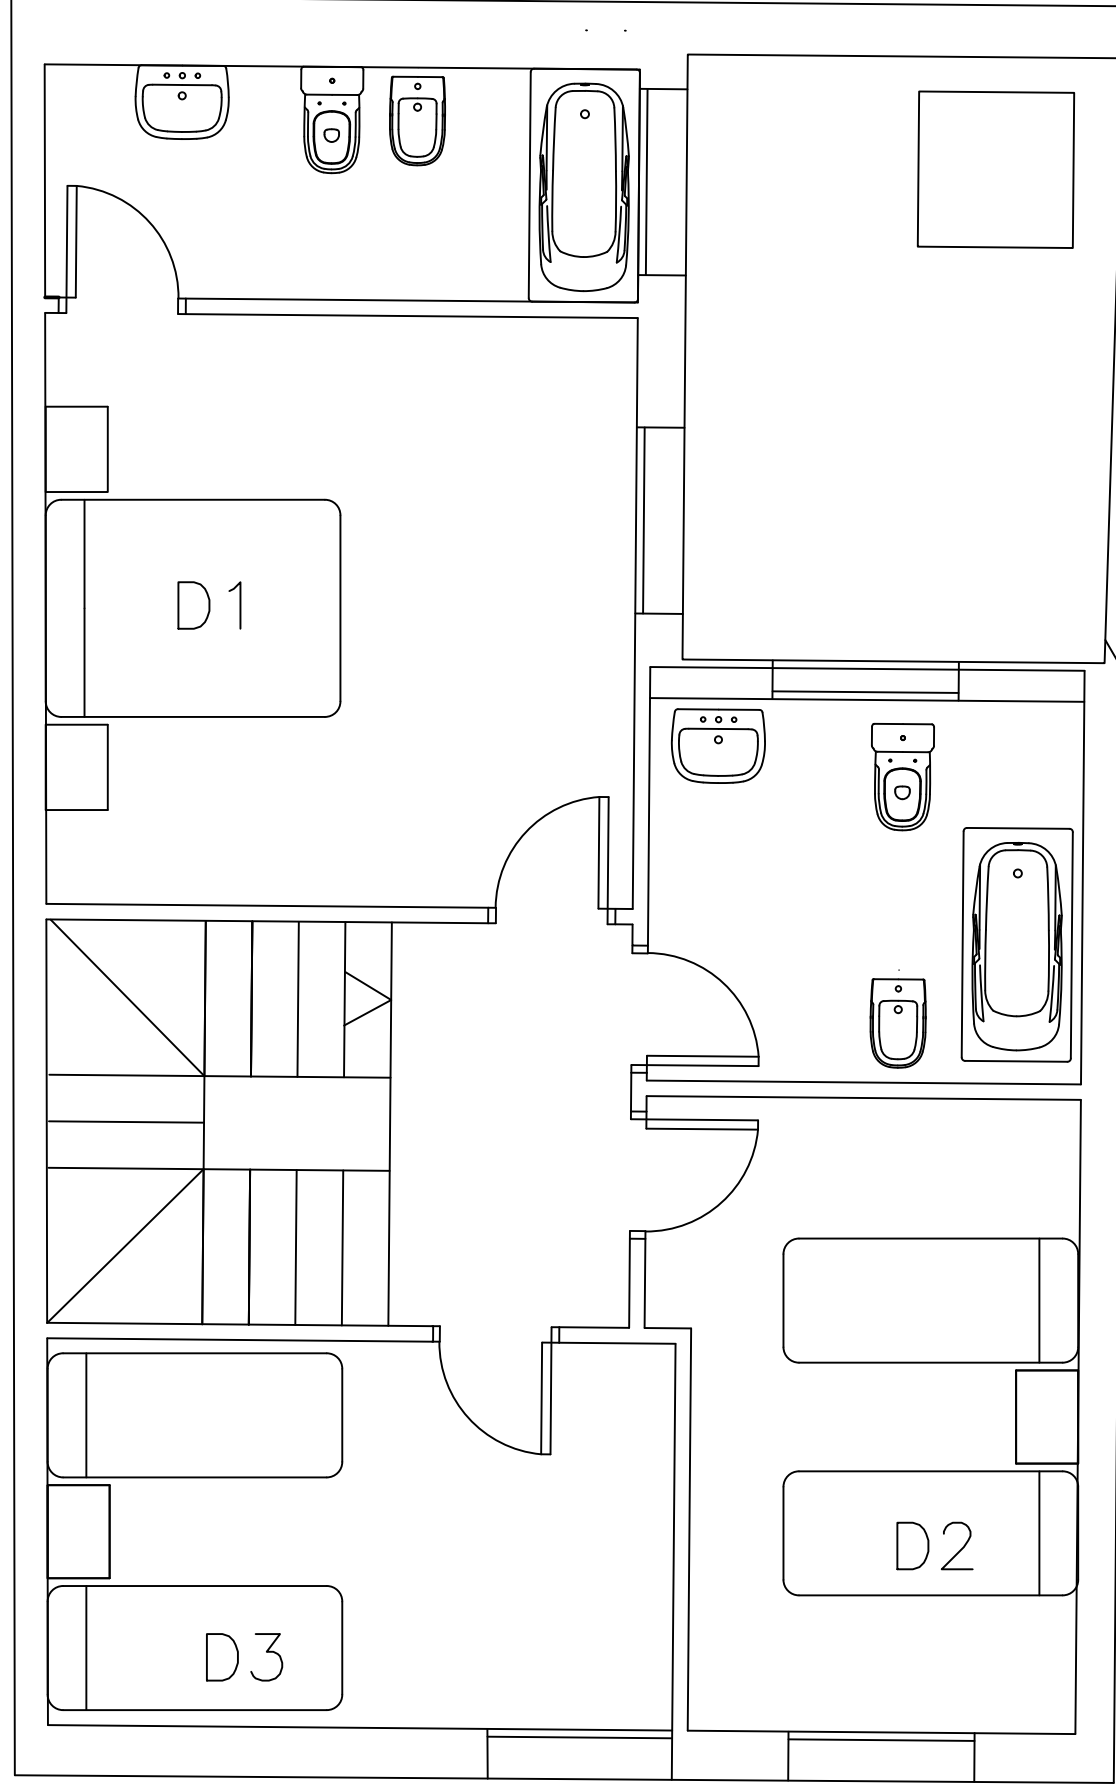


PLANTA ALTA

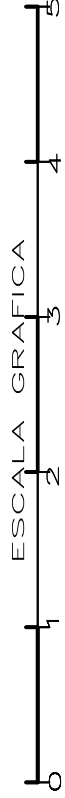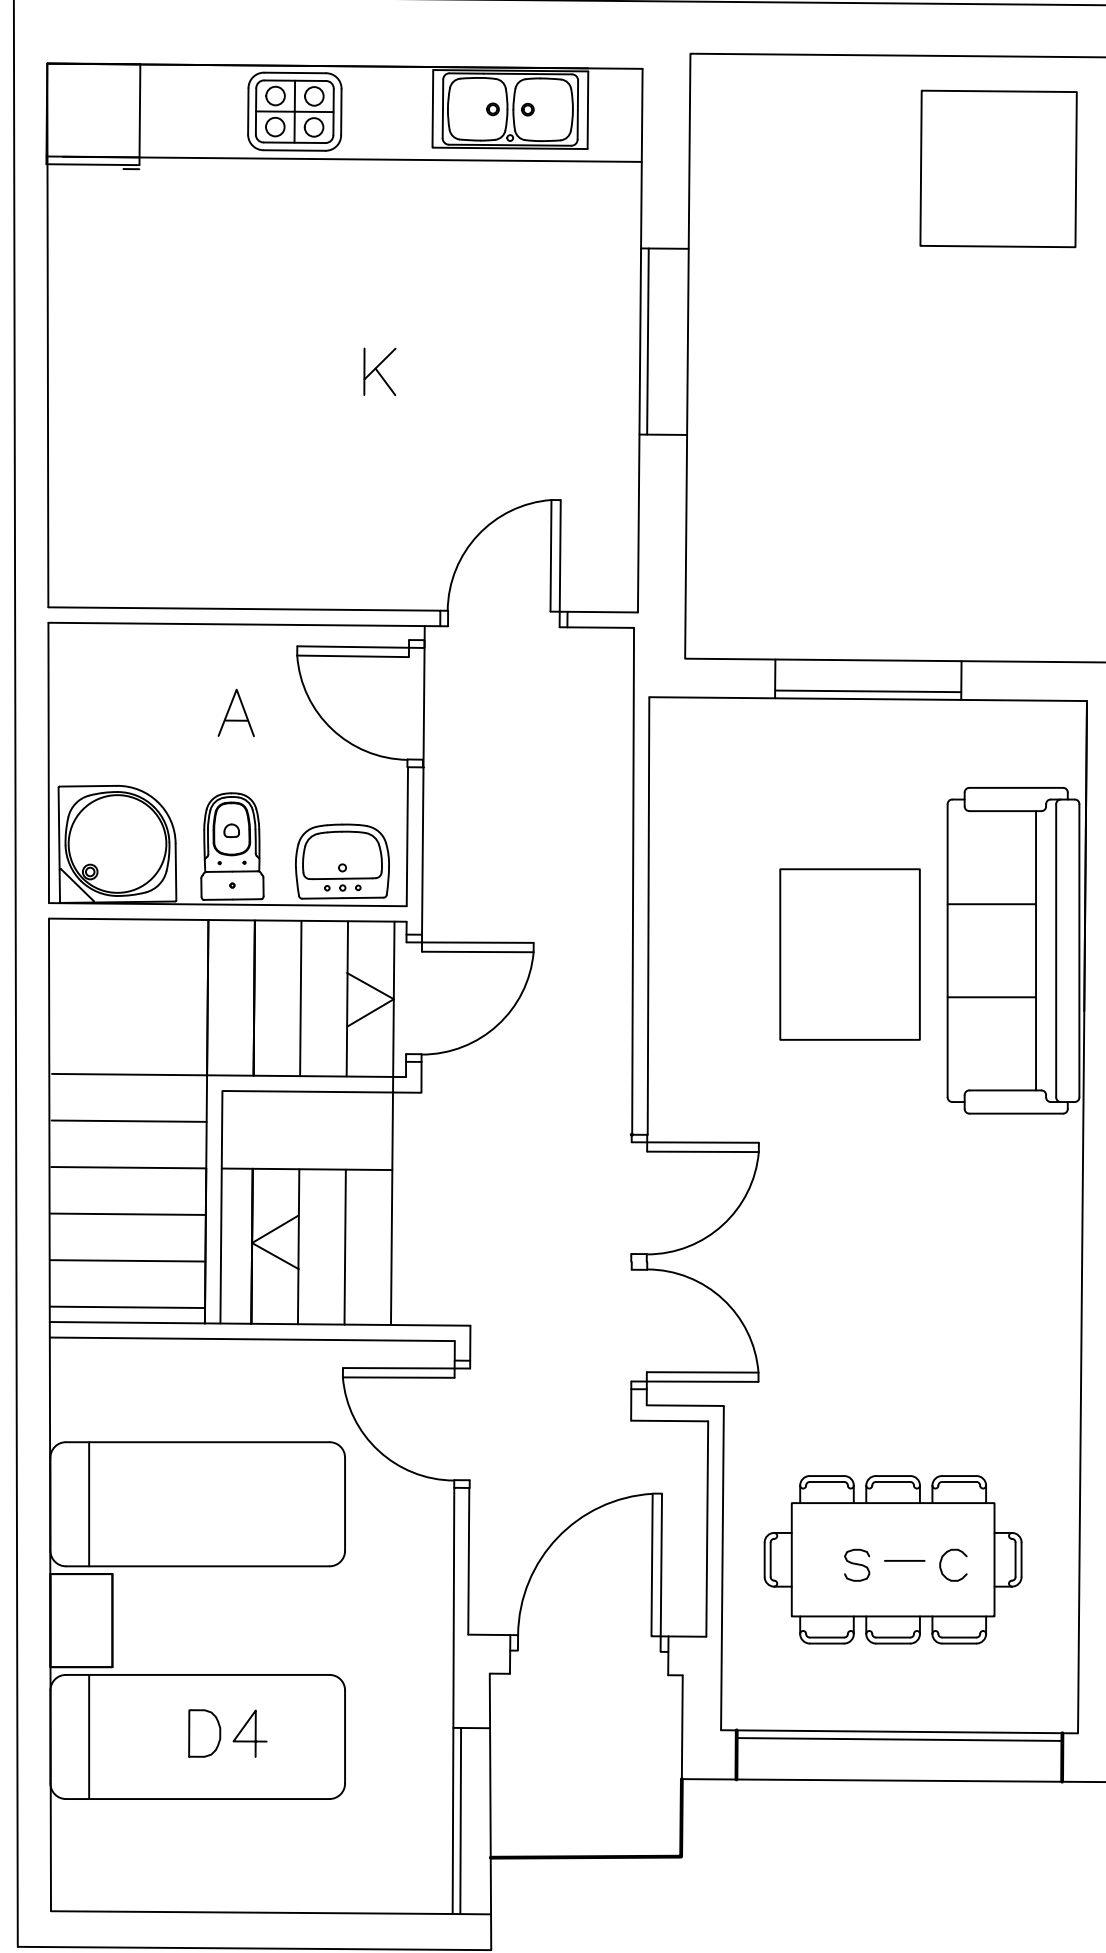

6

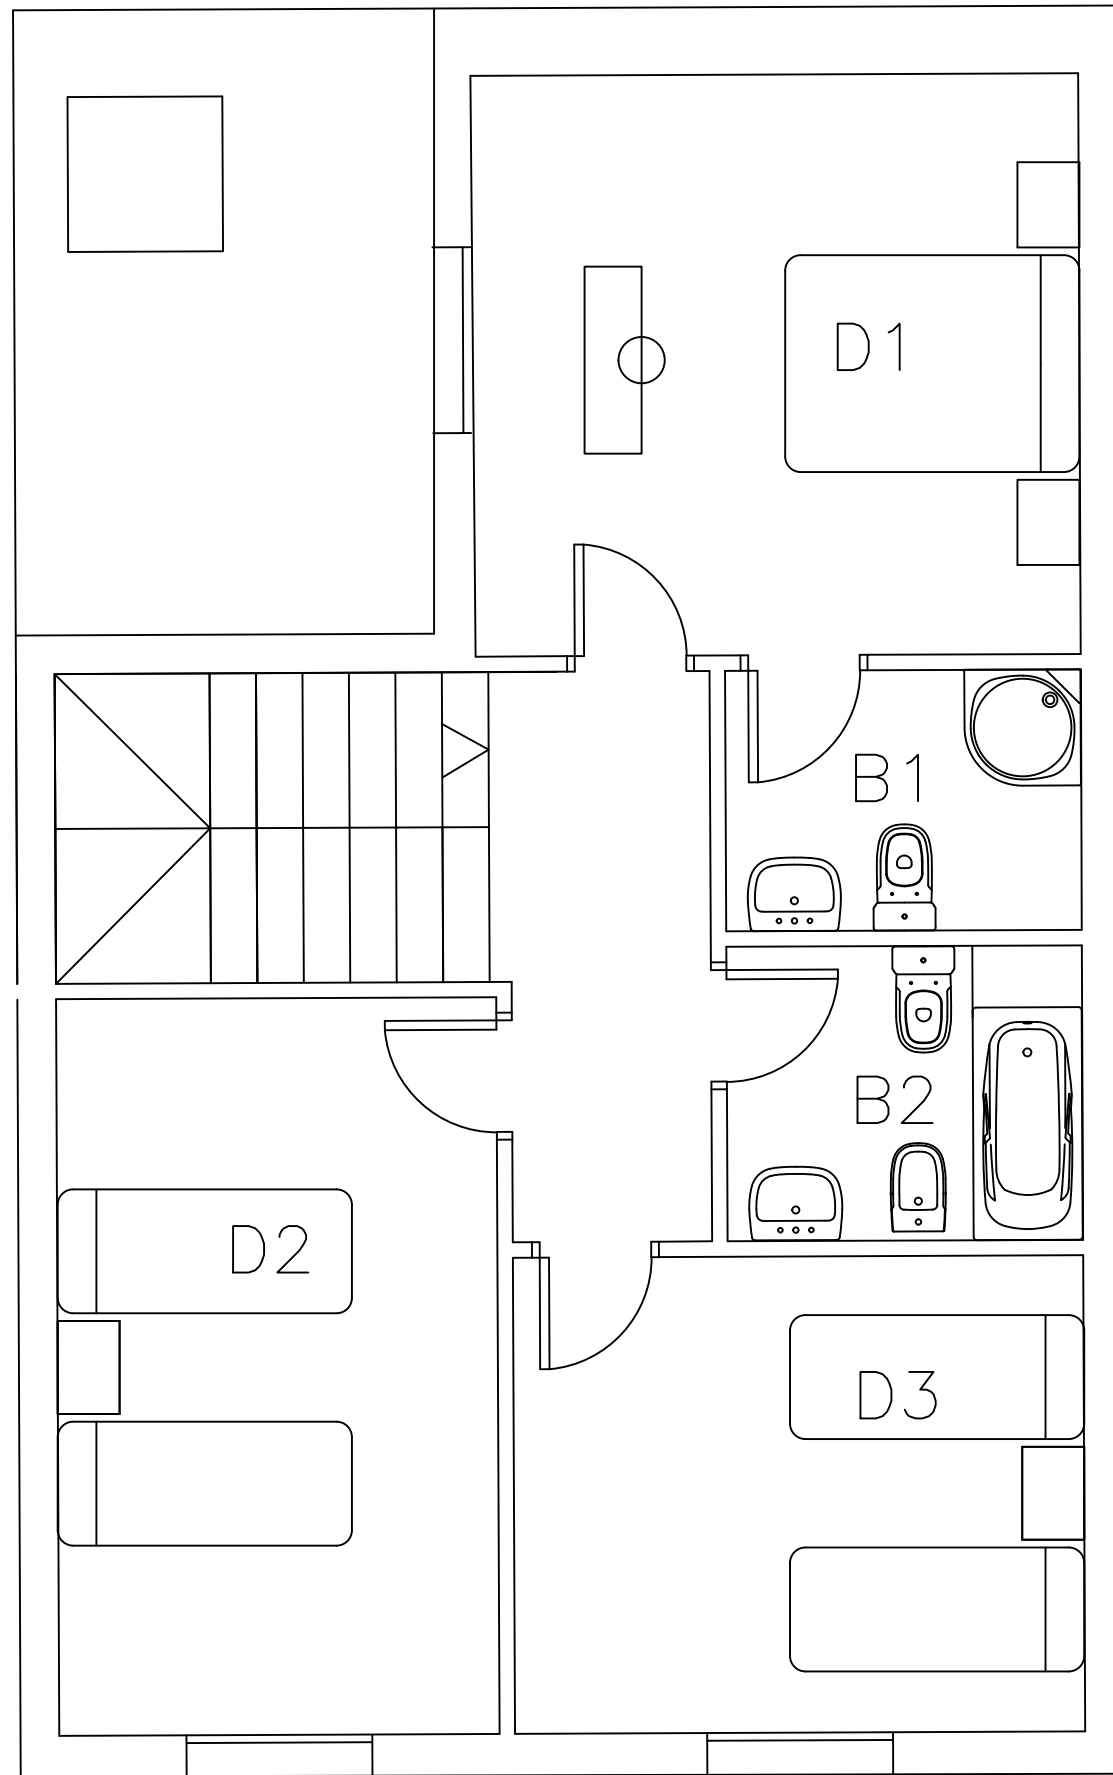


PLANTA ALTA

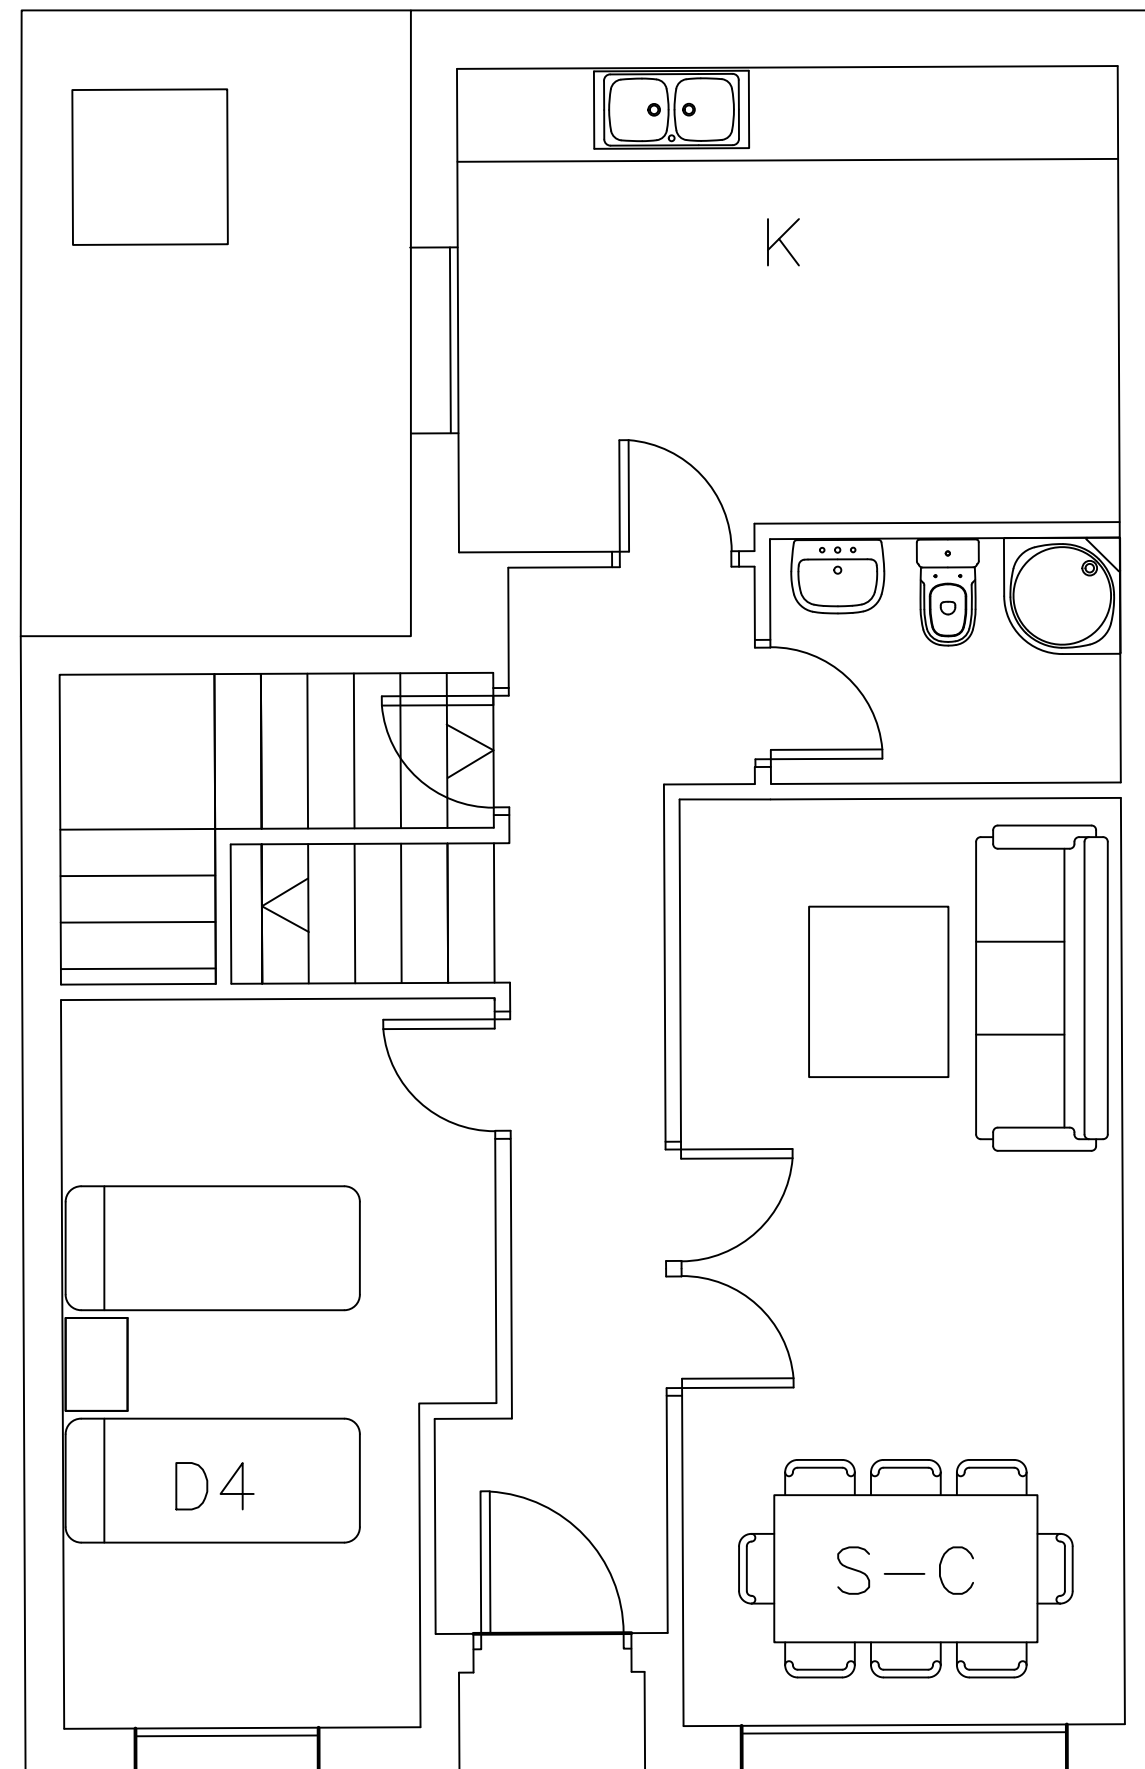

PLANTA BAJA


7

ESCALA GRAFICA

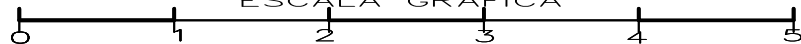

URBANIZACION "EL PARQUE"

CALLE GUARNICIONEROS, 52 TOMELLOSO (CIUDAD REAL)
LA PROPIEDAD CEJEA INVERSIONES, S.L.

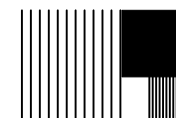

COLEGIADO 325
ARQUITECTO TECNICO
INGENIERO DE EDIFICACION

PLANTA DISTRIBUCION

Nº Plano


Francisco José Rodríguez Díaz
FRANCISCO JOSÉ RODRÍGUEZ DÍAZ

FECHA


NOV-2024

ESCALA

1/100 A-3

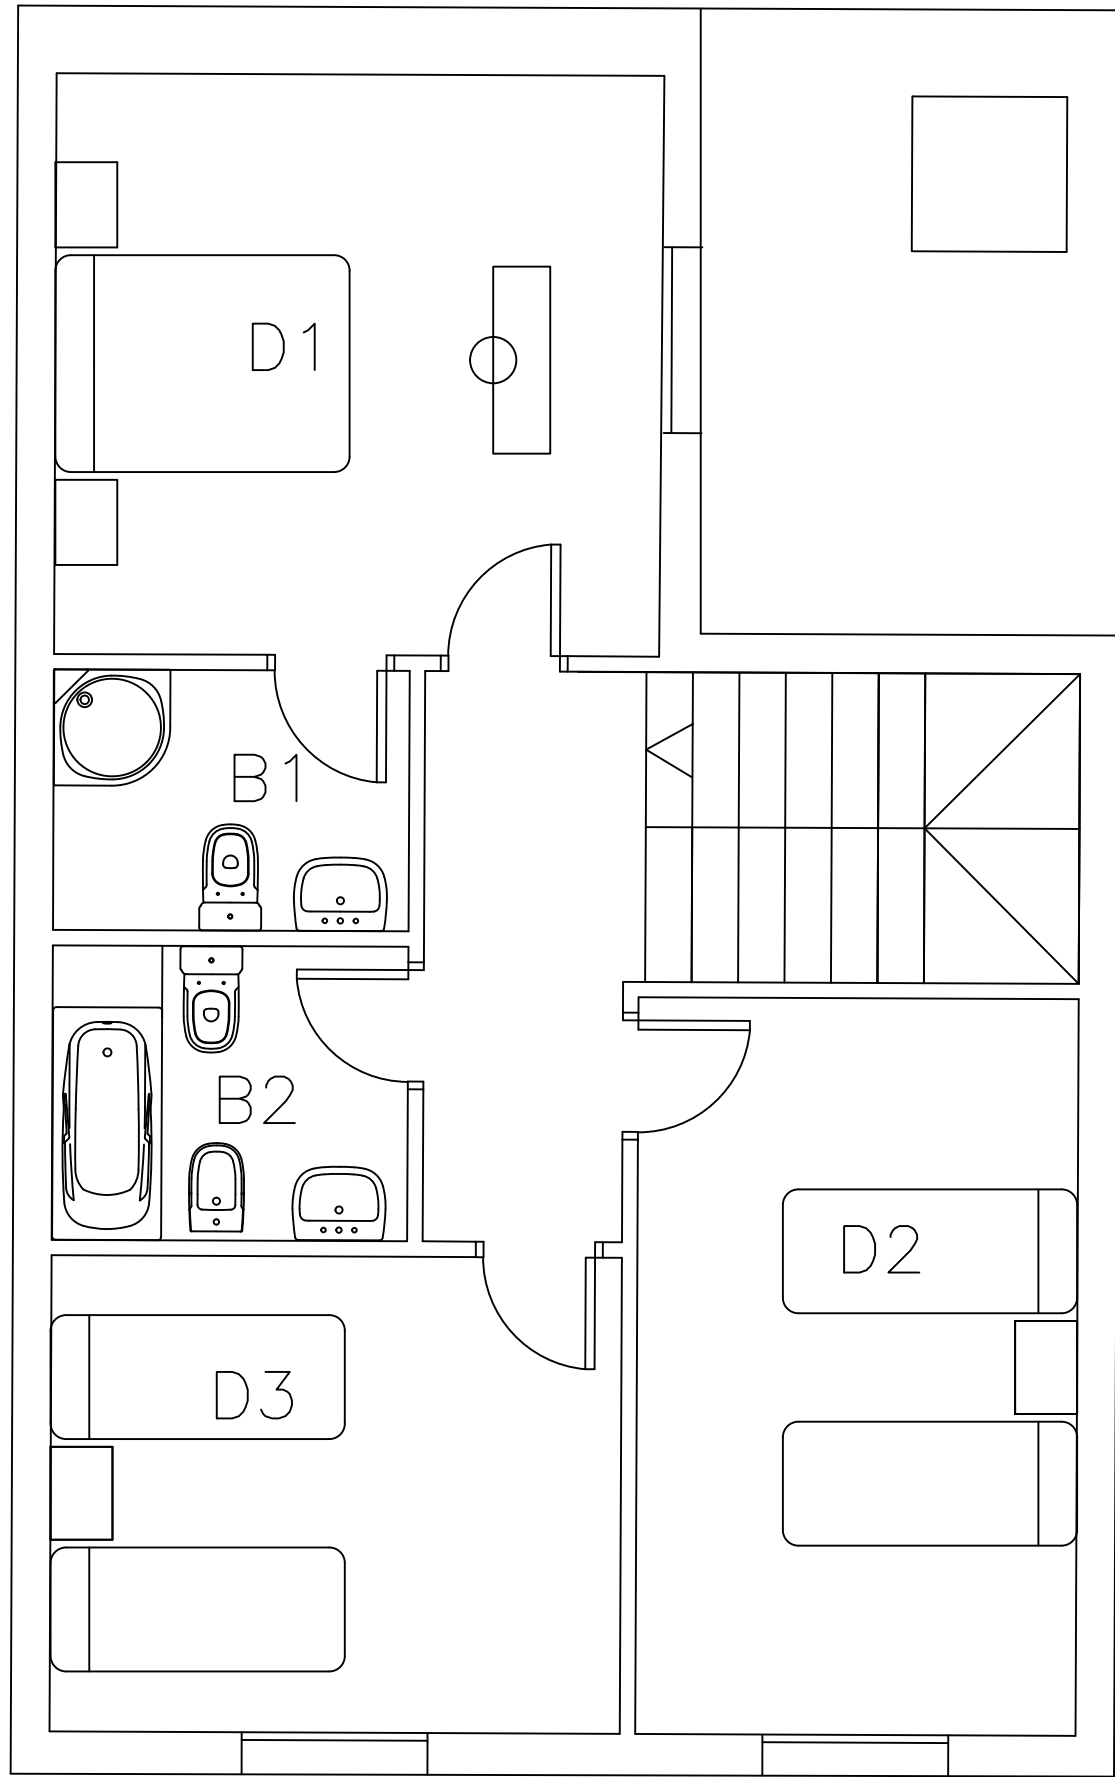


PLANTA ALTA

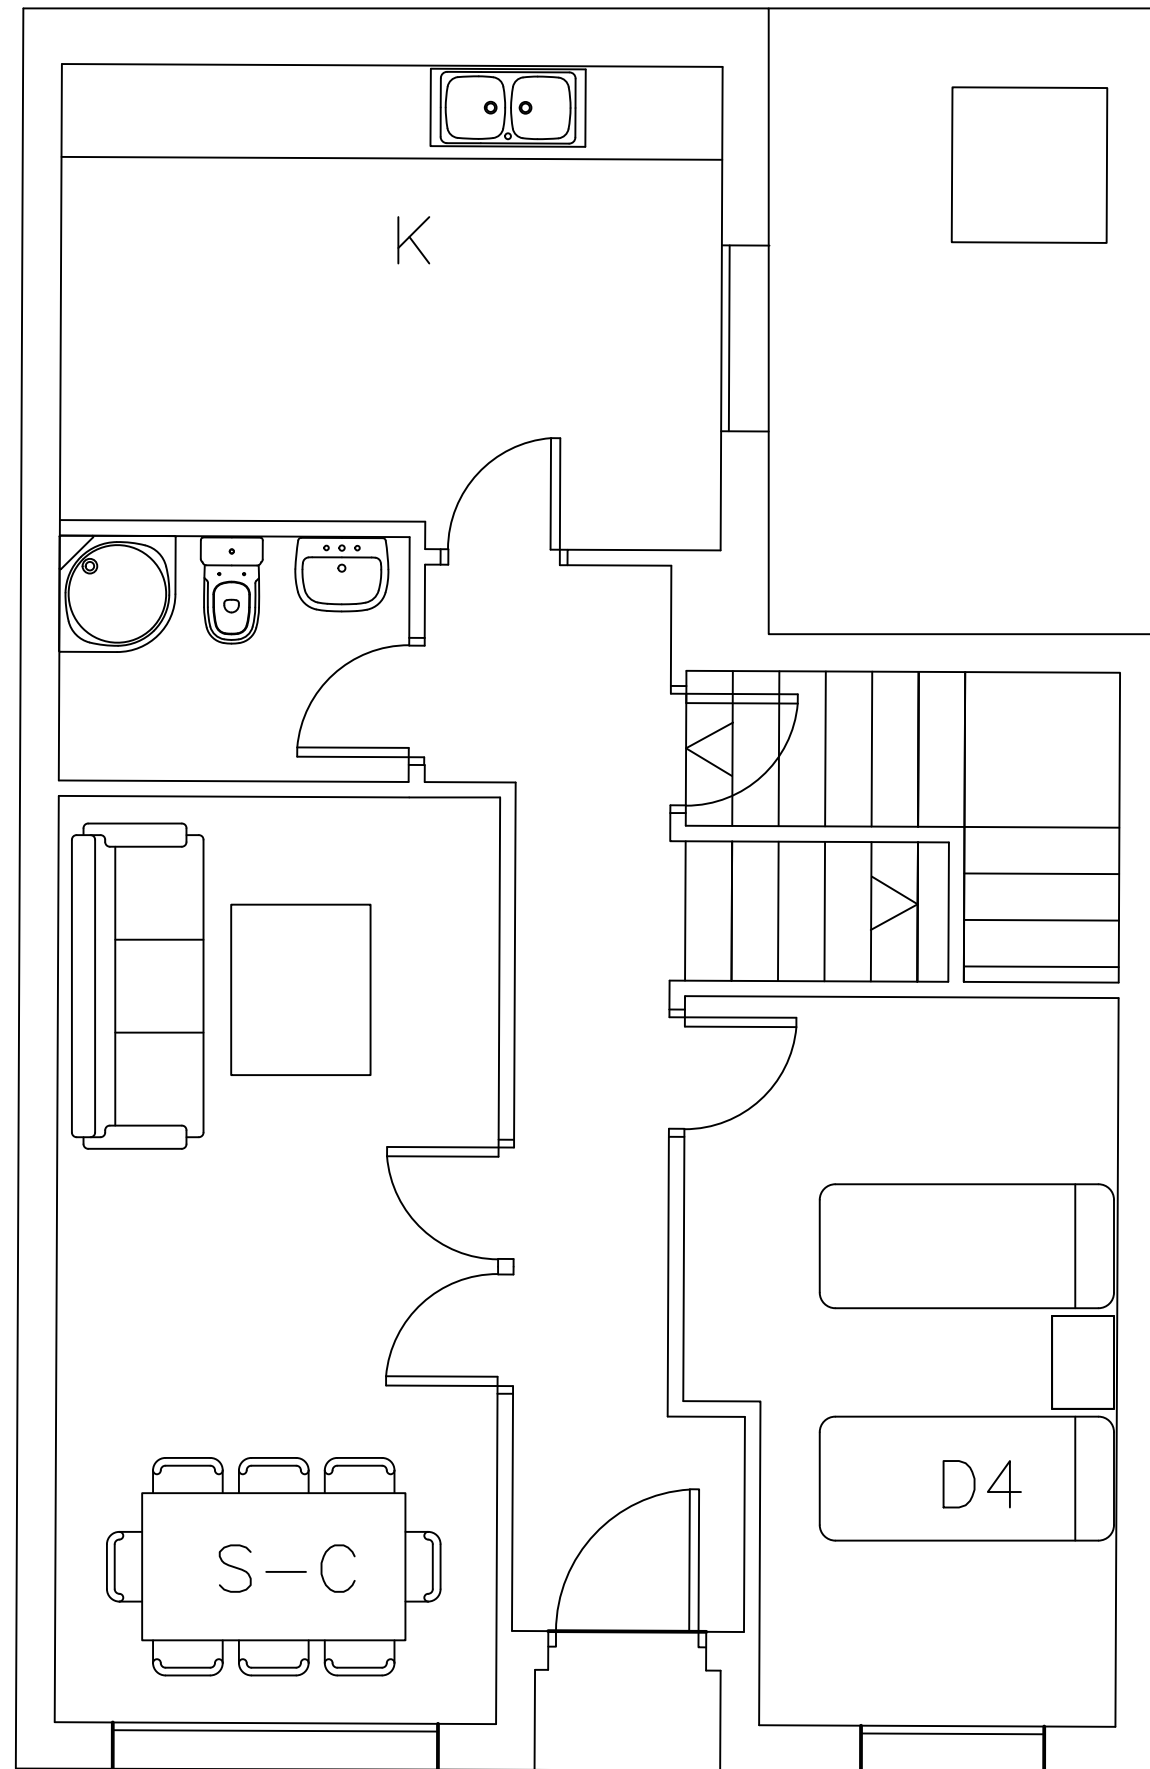

PLANTA BAJA

8


ESCALA GRAFICA

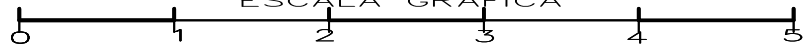

URBANIZACION "EL PARQUE"

CALLE GUARNICIONEROS, 52 TOMELLOSO (CIUDAD REAL)

LA PROPIEDAD CEJEA INVERSIONES, S.L.

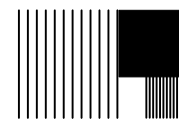

COLEGIADO 325
ARQUITECTO TECNICO
INGENIERO DE EDIFICACION

PLANTA DISTRIBUCION

Nº Plano


Francisco José Rodríguez Díaz
FRANCISCO JOSÉ RODRÍGUEZ DÍAZ

FECHA


NOV-2024

ESCALA

1/100 A-3

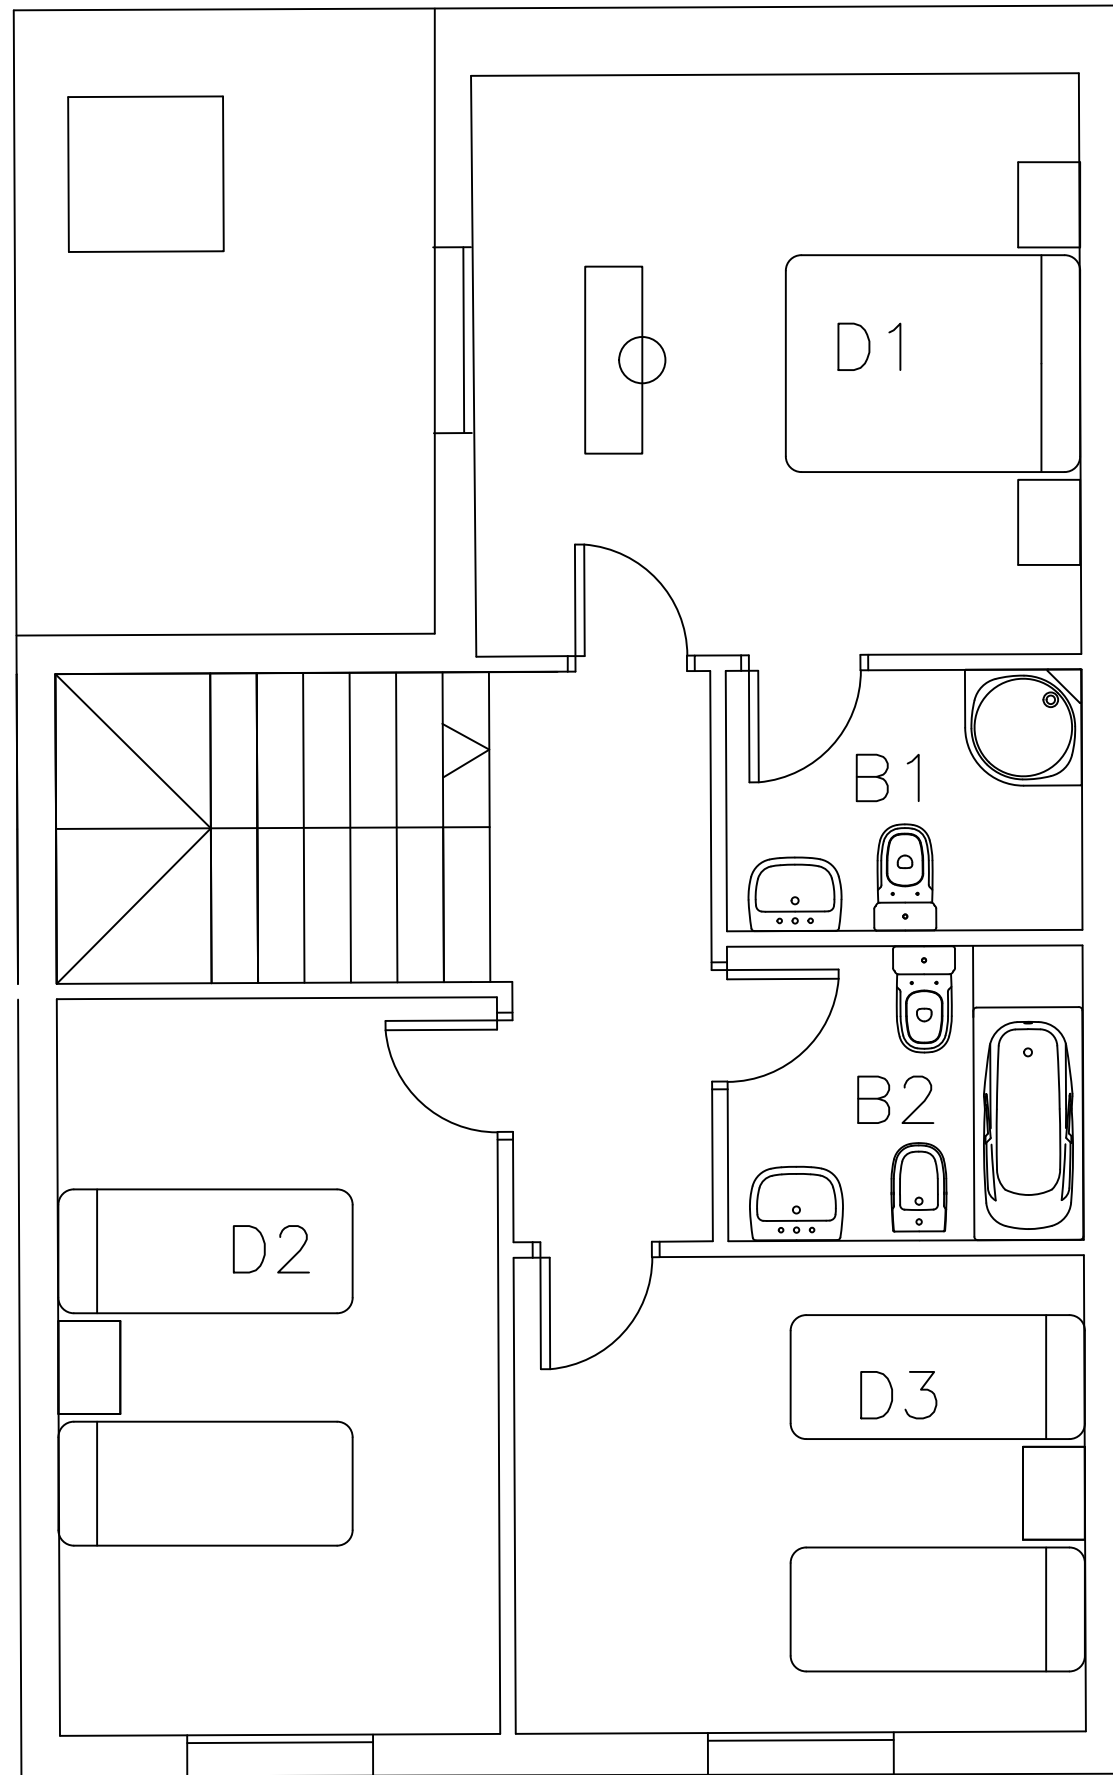


PLANTA ALTA

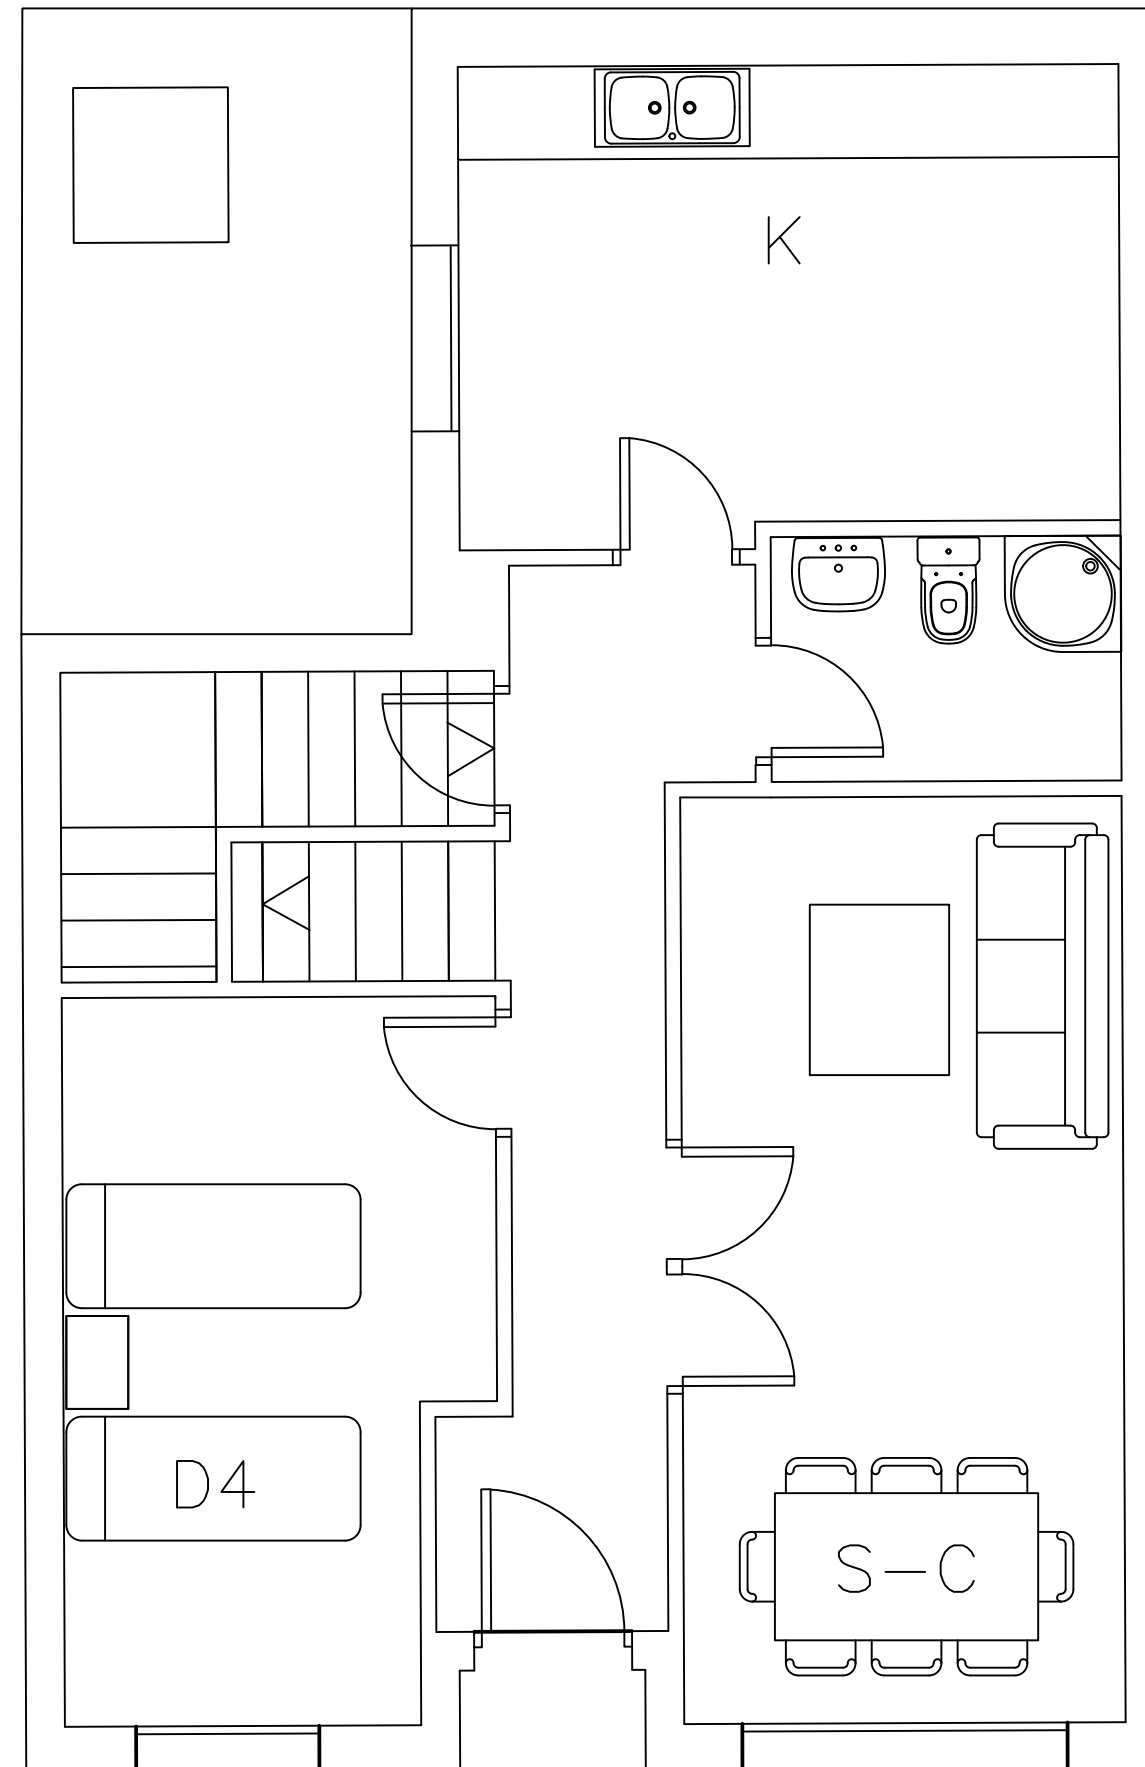

PLANTA BAJA

9

ESCALA GRAFICA

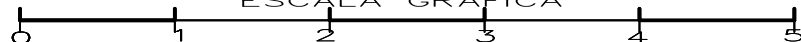

URBANIZACION "EL PARQUE"

CALLE GUARNICIONEROS, 52 TOMELLOSO (CIUDAD REAL)
LA PROPIEDAD CEJEA INVERSIONES, S.L.



COLEGIADO 325
ARQUITECTO TECNICO
INGENIERO DE EDIFICACION

PLANTA DISTRIBUCION

Nº Plano


Francisco José Rodríguez Díaz
FRANCISCO JOSÉ RODRIGUEZ DÍAZ

FECHA


NOV-2024

ESCALA

1/100 A-3

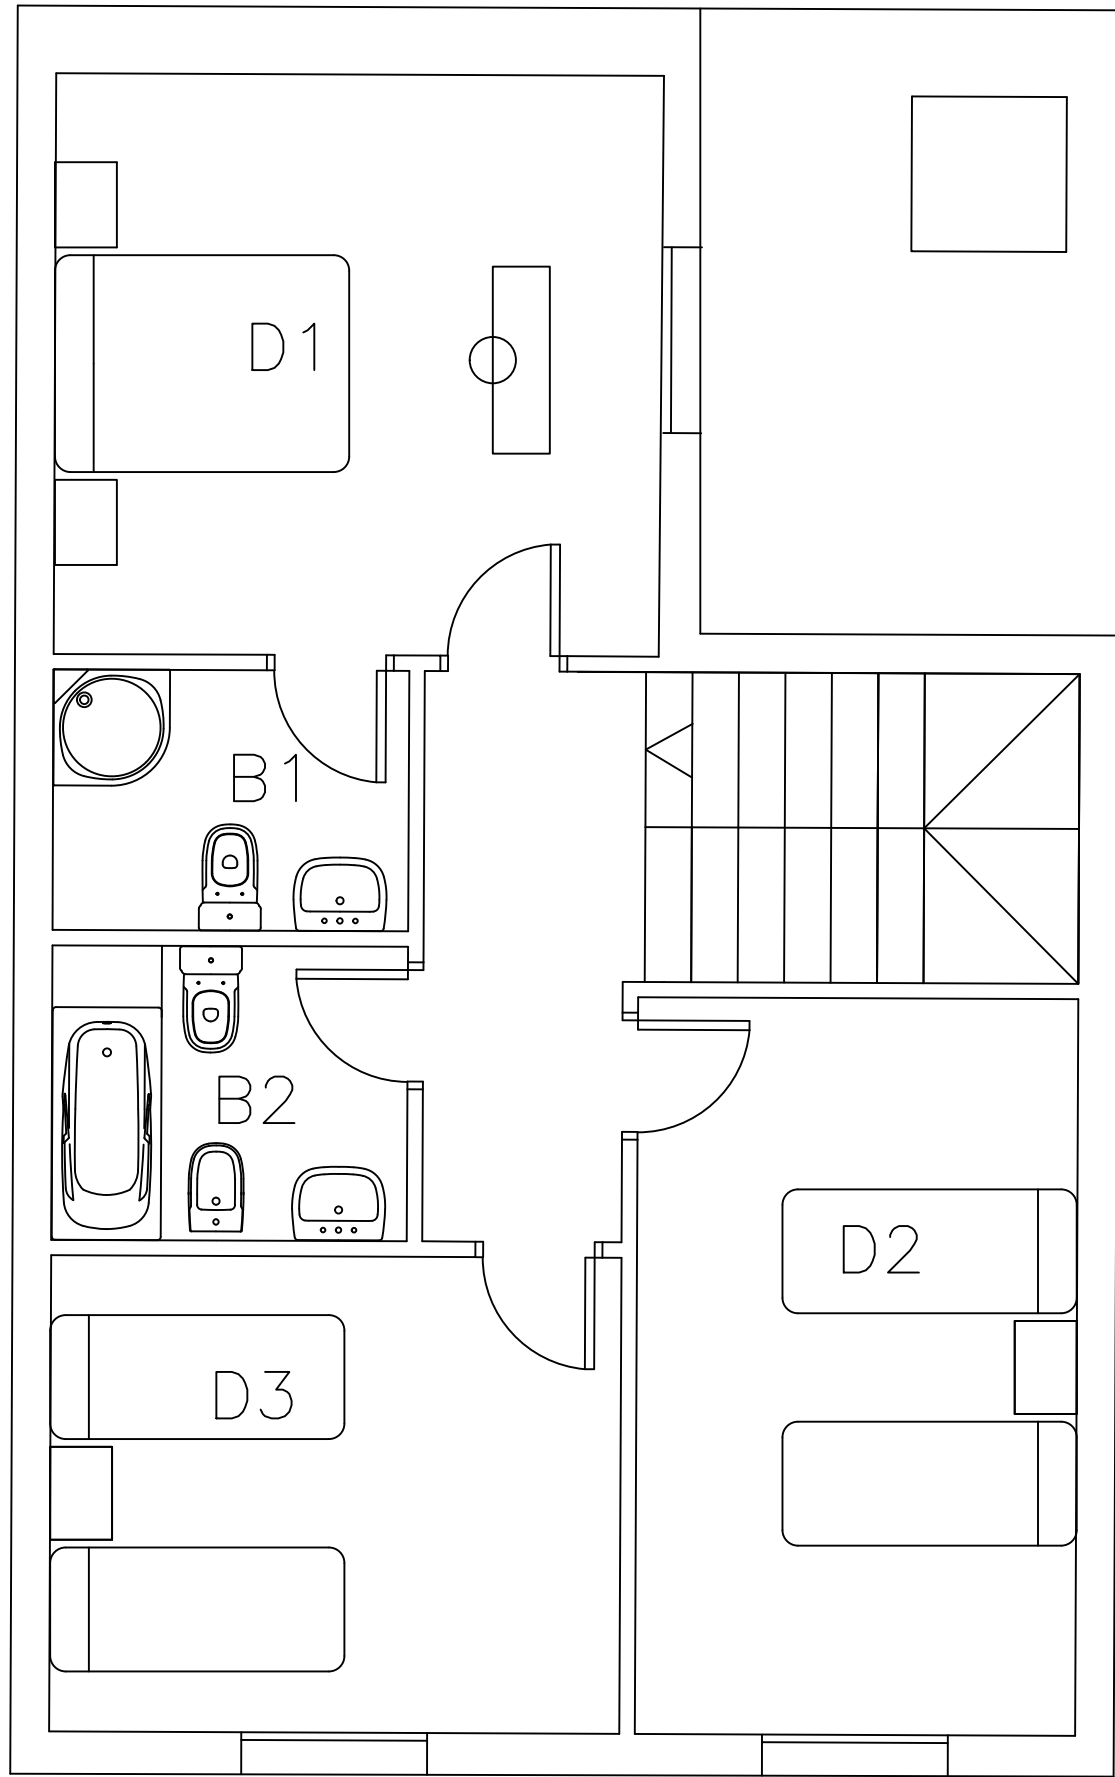


PLANTA ALTA

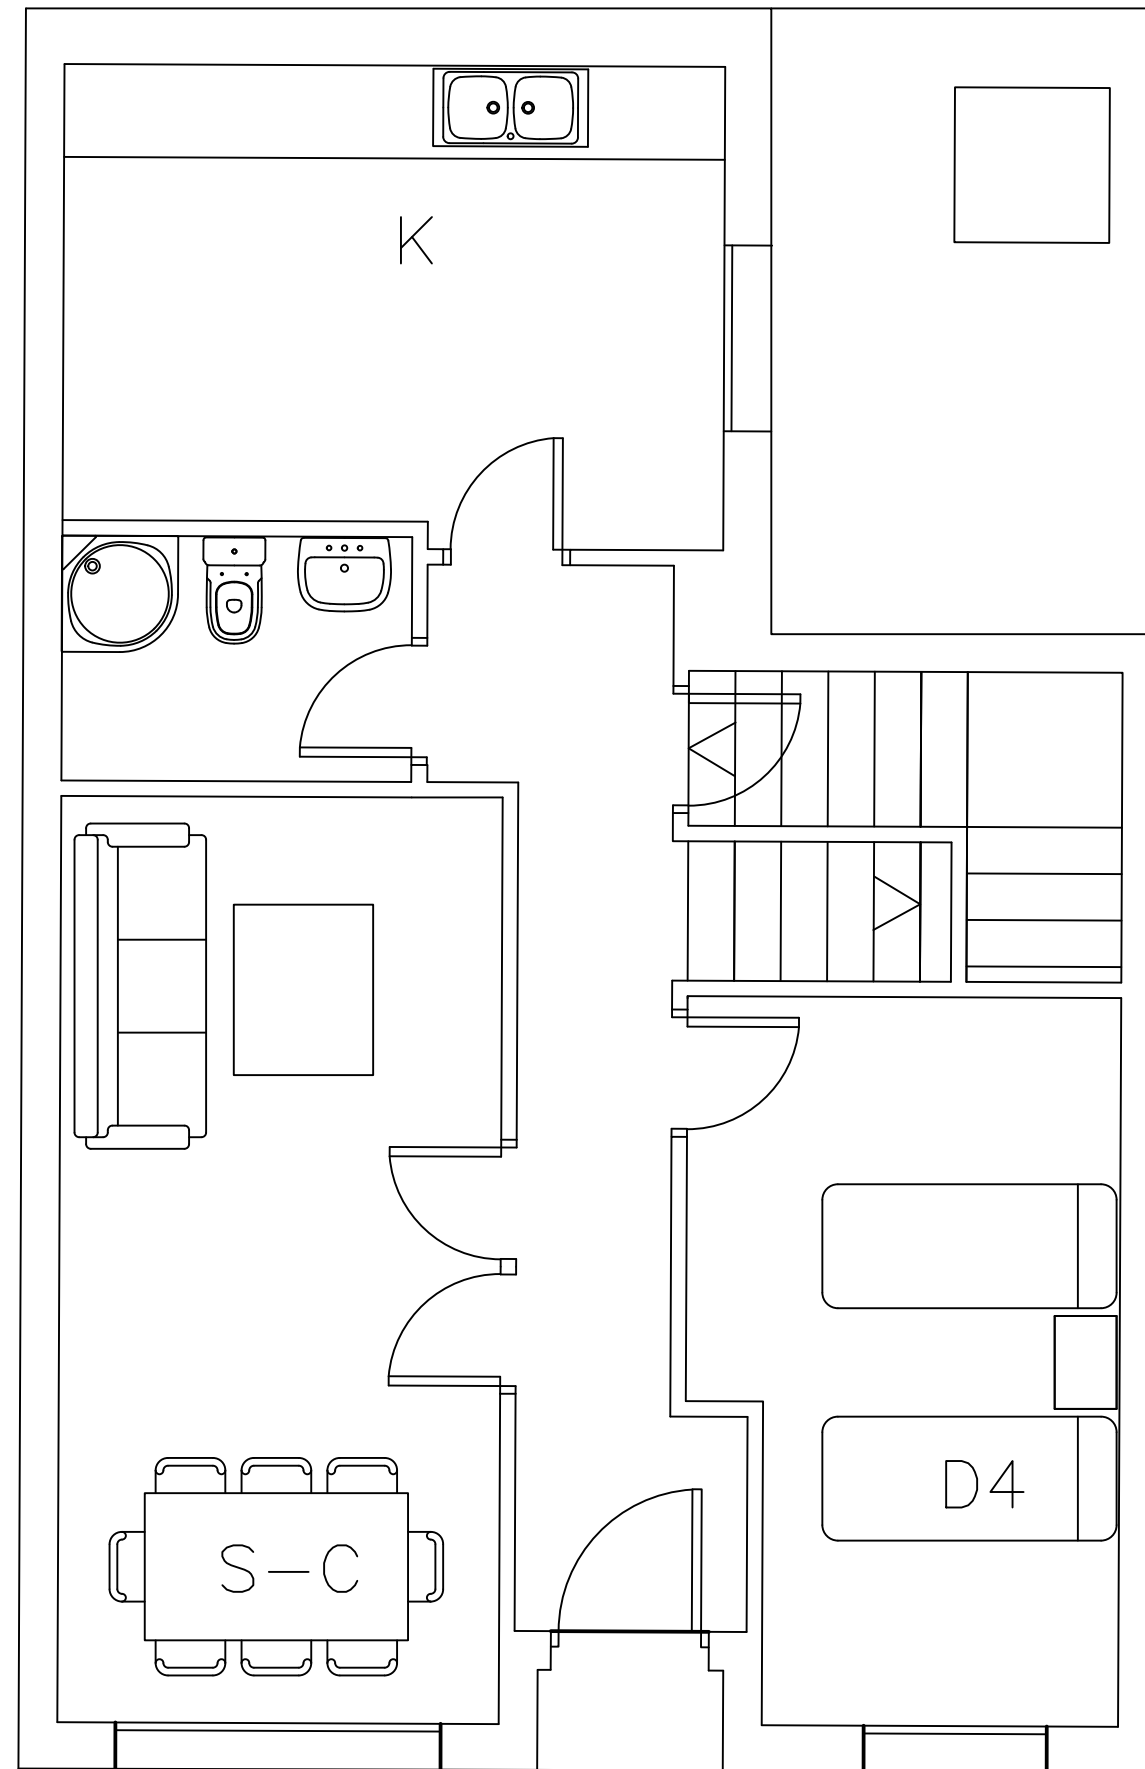

PLANTA BAJA

10

ESCALA GRAFICA

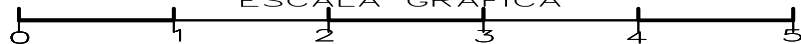

URBANIZACION "EL PARQUE"

CALLE GUARNICIONEROS, 52 TOMELLOSO (CIUDAD REAL)
LA PROPIEDAD CEJEA INVERSIONES, S.L.



COLEGIADO 325
ARQUITECTO TECNICO
INGENIERO DE EDIFICACION

PLANTA DISTRIBUCION

Nº Plano


Francisco José Rodríguez Díaz
FRANCISCO JOSÉ RODRÍGUEZ DÍAZ

FECHA


NOV-2024

ESCALA

1/100 A-3

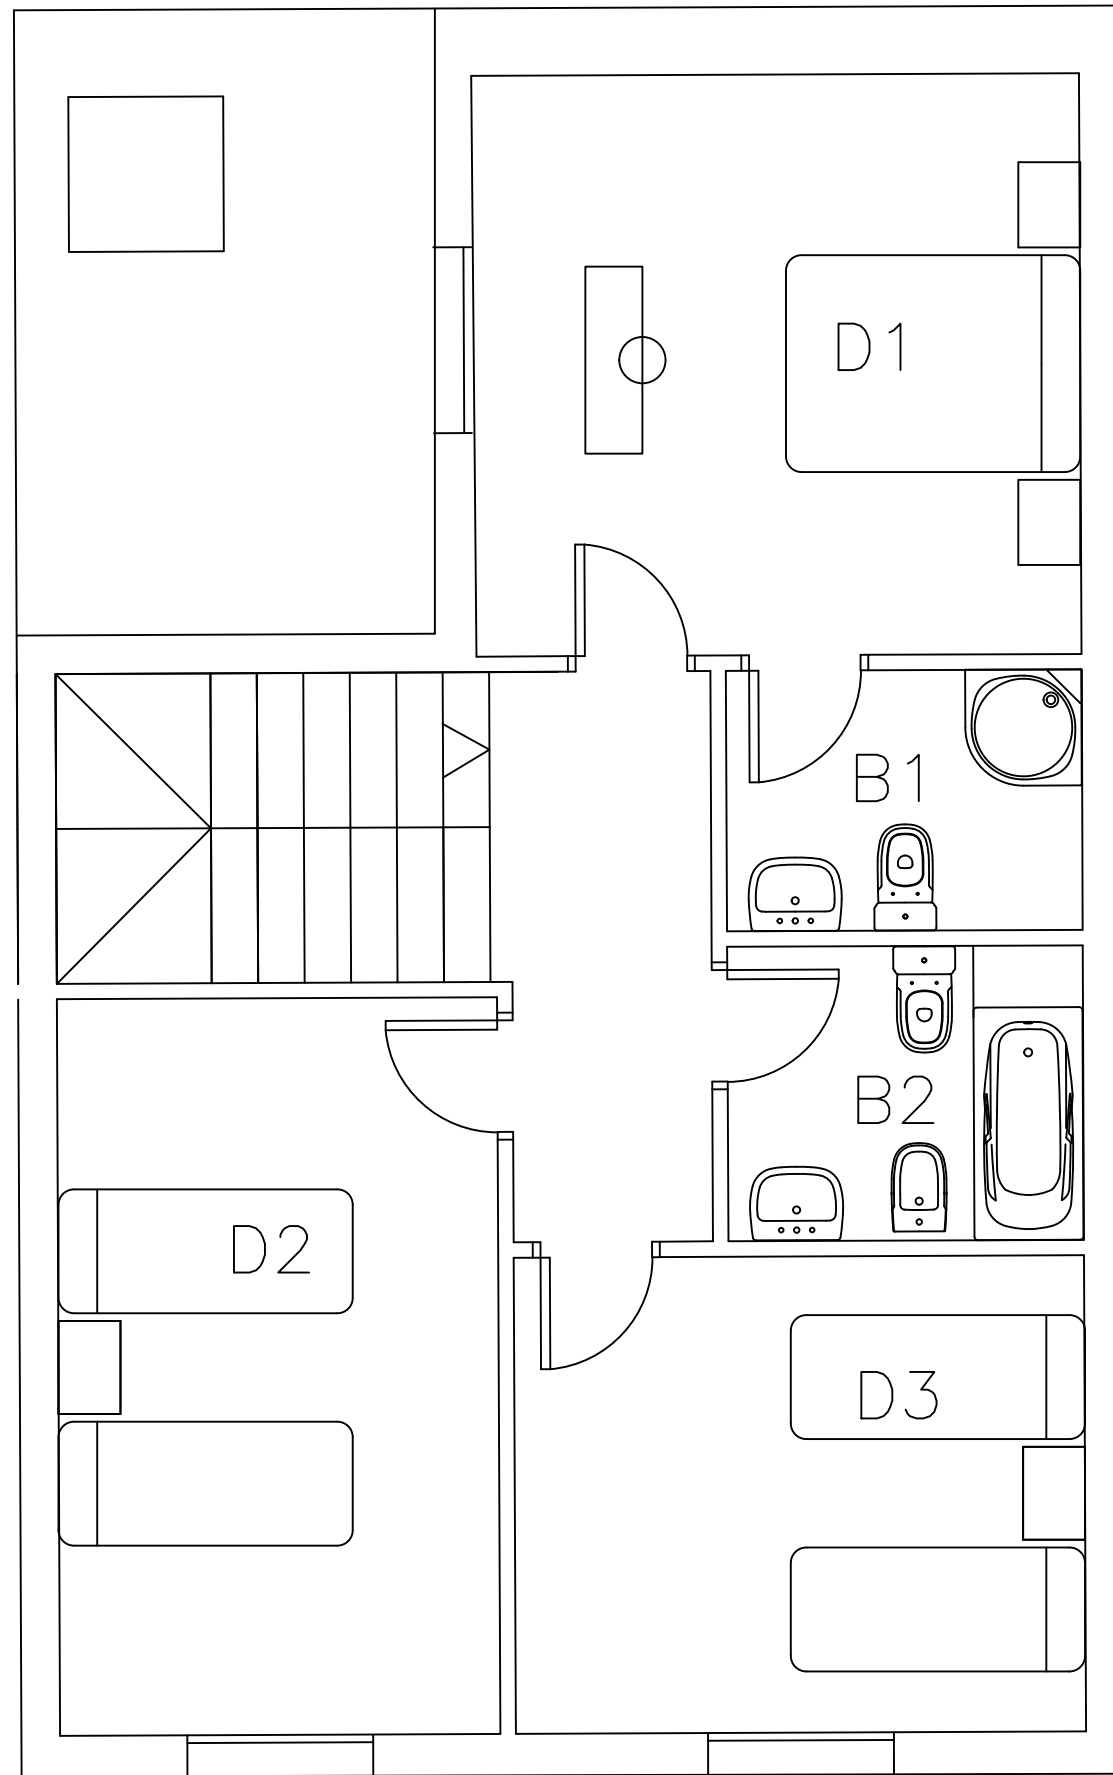


PLANTA ALTA

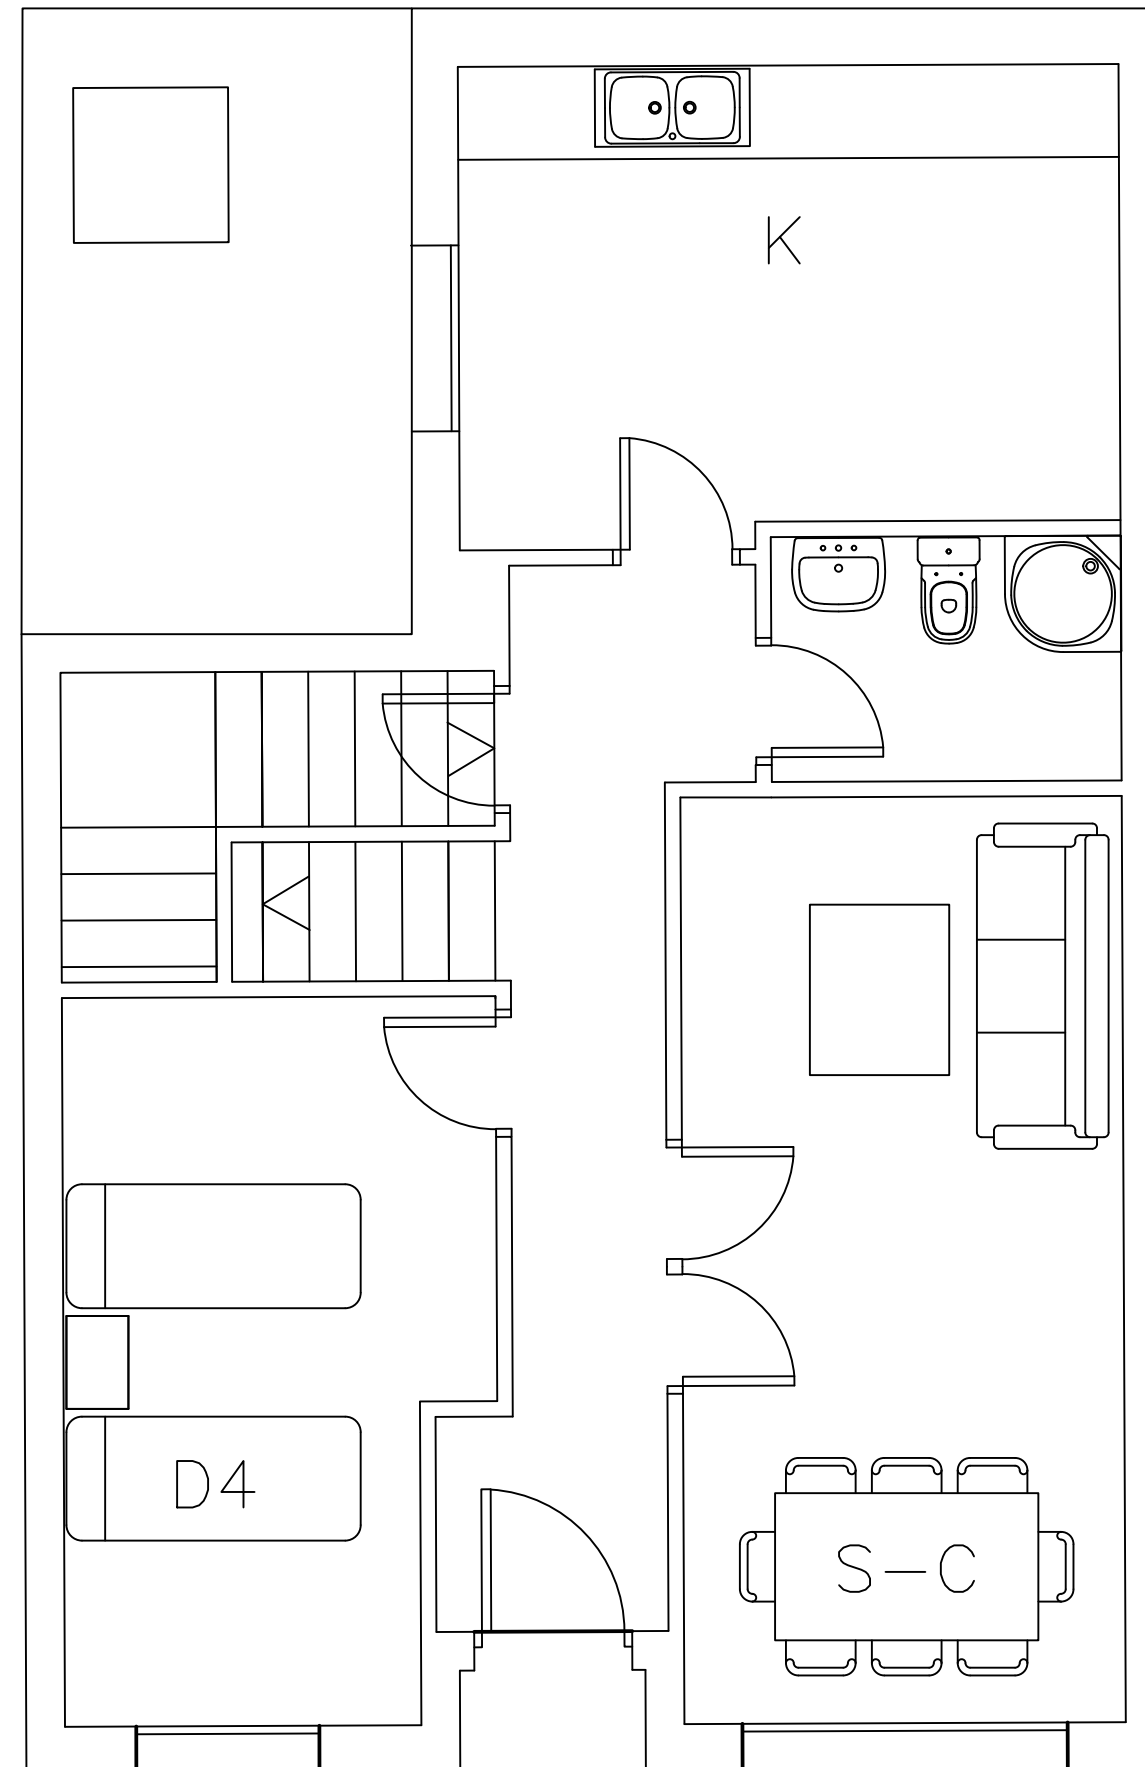

PLANTA BAJA

11

ESCALA GRAFICA

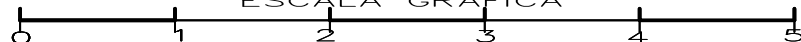

URBANIZACION "EL PARQUE"

CALLE GUARNICIONEROS, 52 TOMELLOSO (CIUDAD REAL)
LA PROPIEDAD CEJEA INVERSIONES, S.L.



COLEGIADO 325
ARQUITECTO TECNICO
INGENIERO DE EDIFICACION


PLANTA DISTRIBUCION

Nº Plano



Francisco José Rodríguez Díaz
FRANCISCO JOSÉ RODRIGUEZ DÍAZ

FECHA
NOV-2024
ESCALA
1/100 A-3

PLANTA ALTA

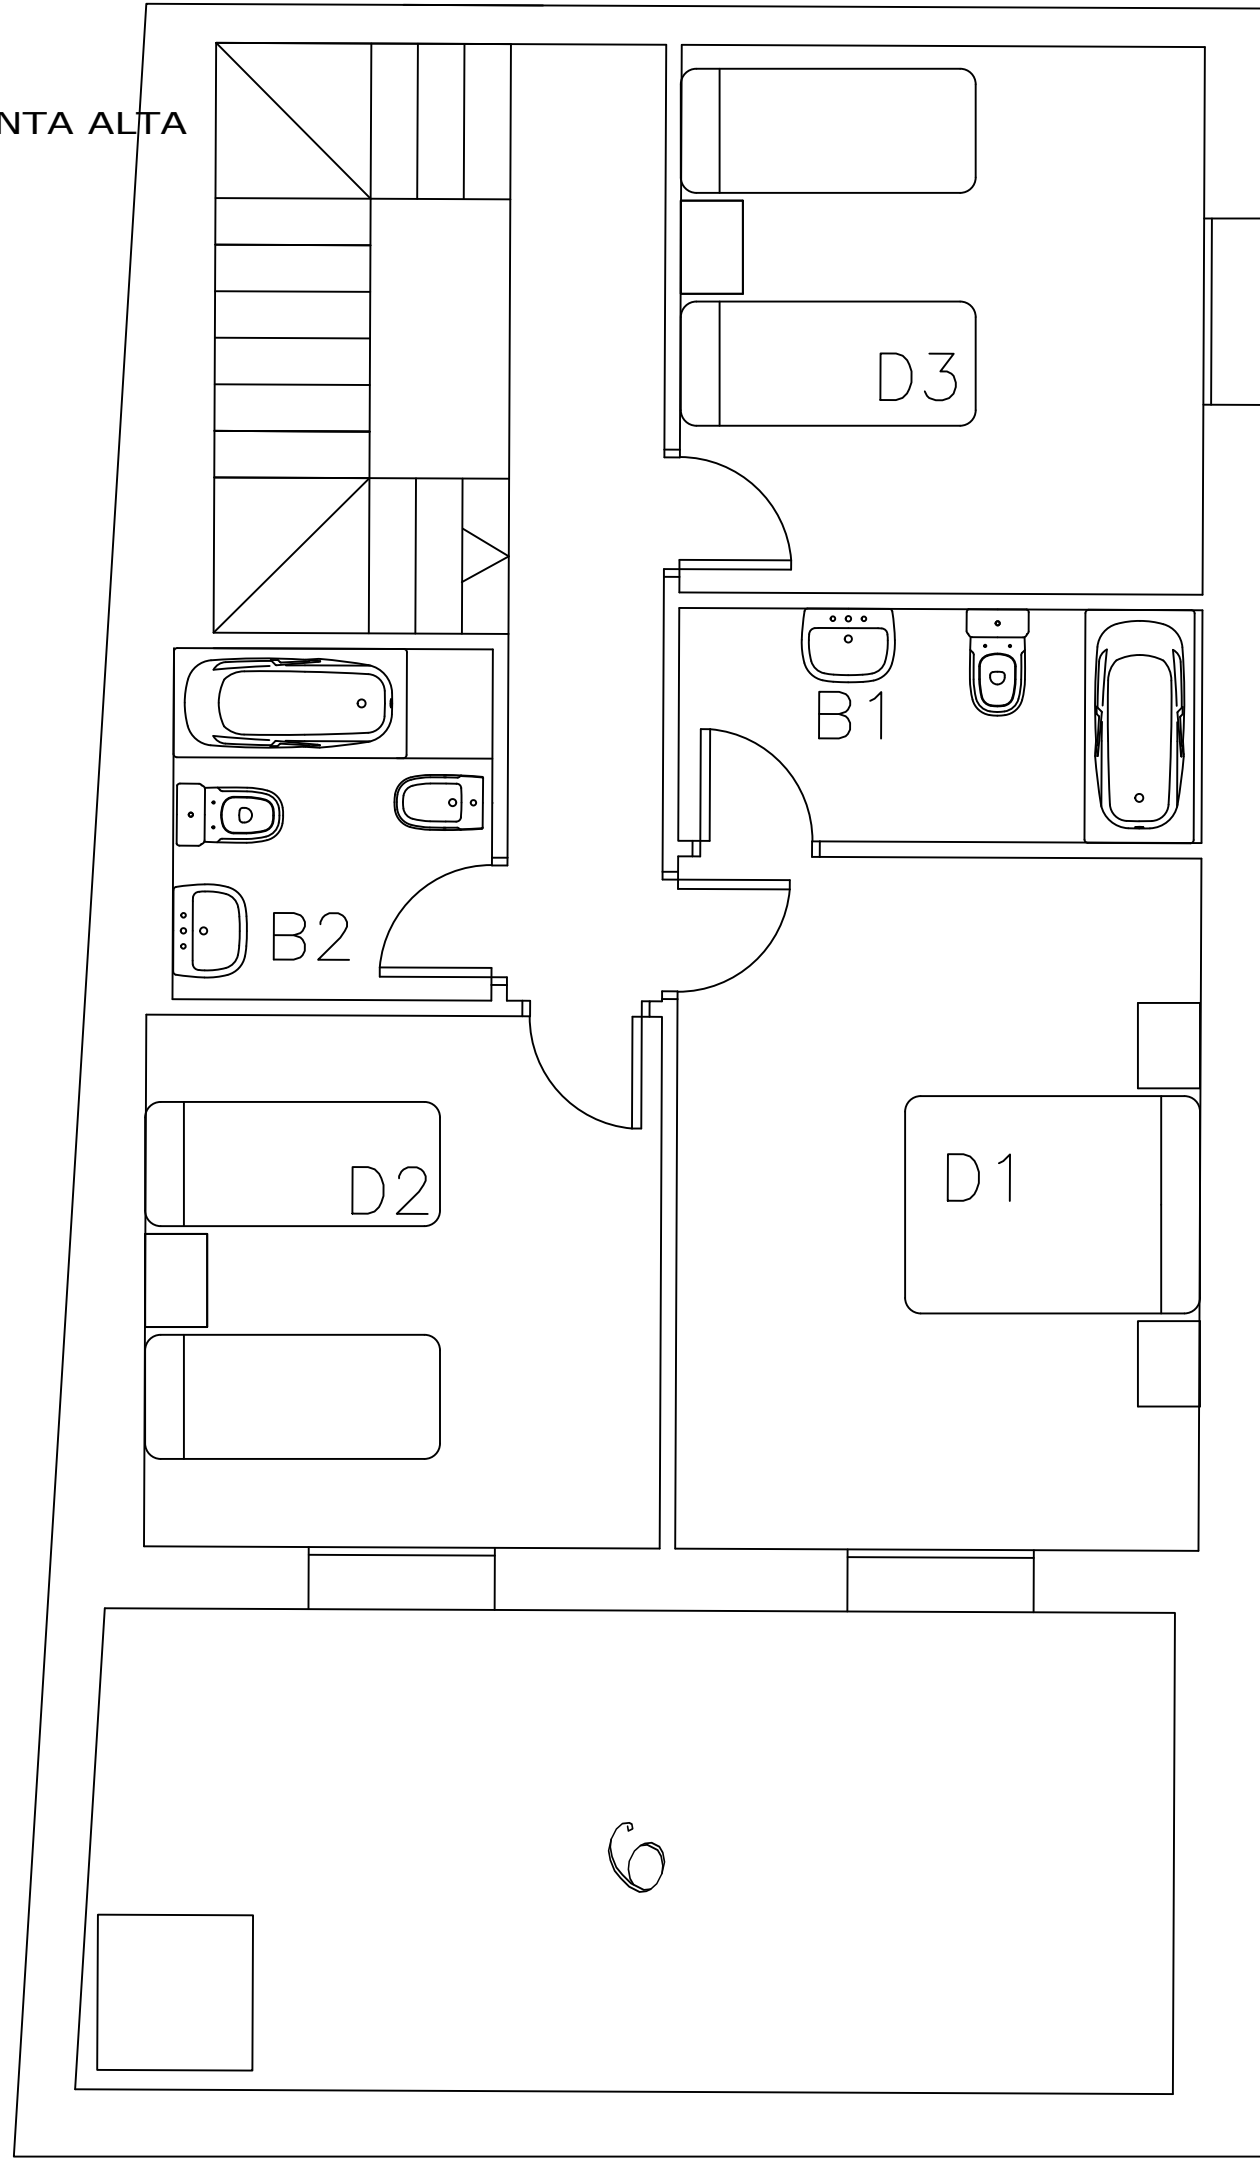


PLANTA BAJA

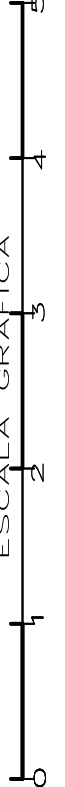
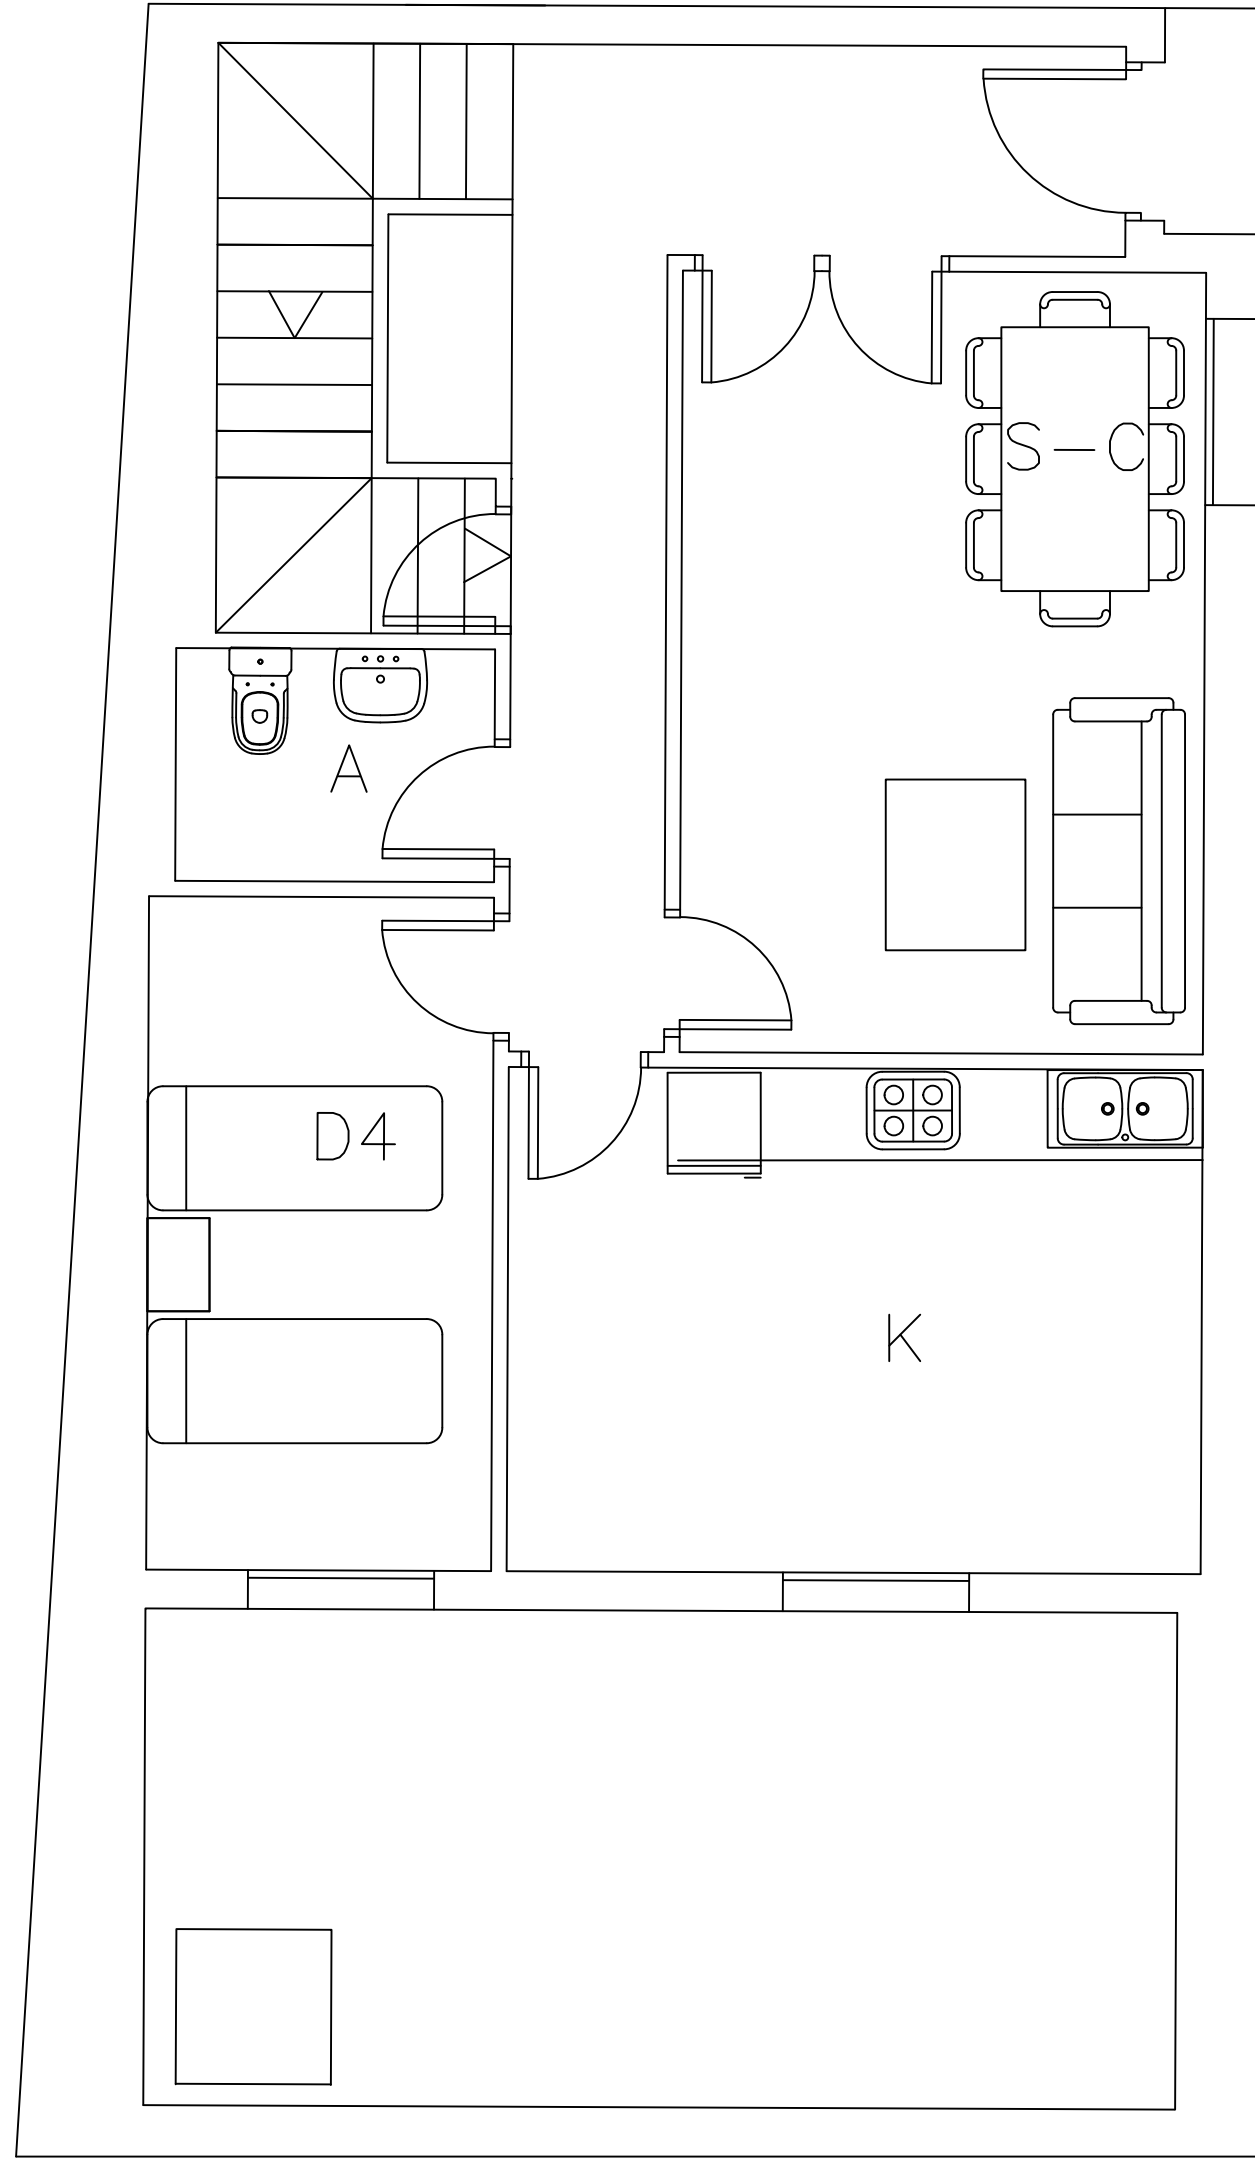


12


PLANTA ALTA

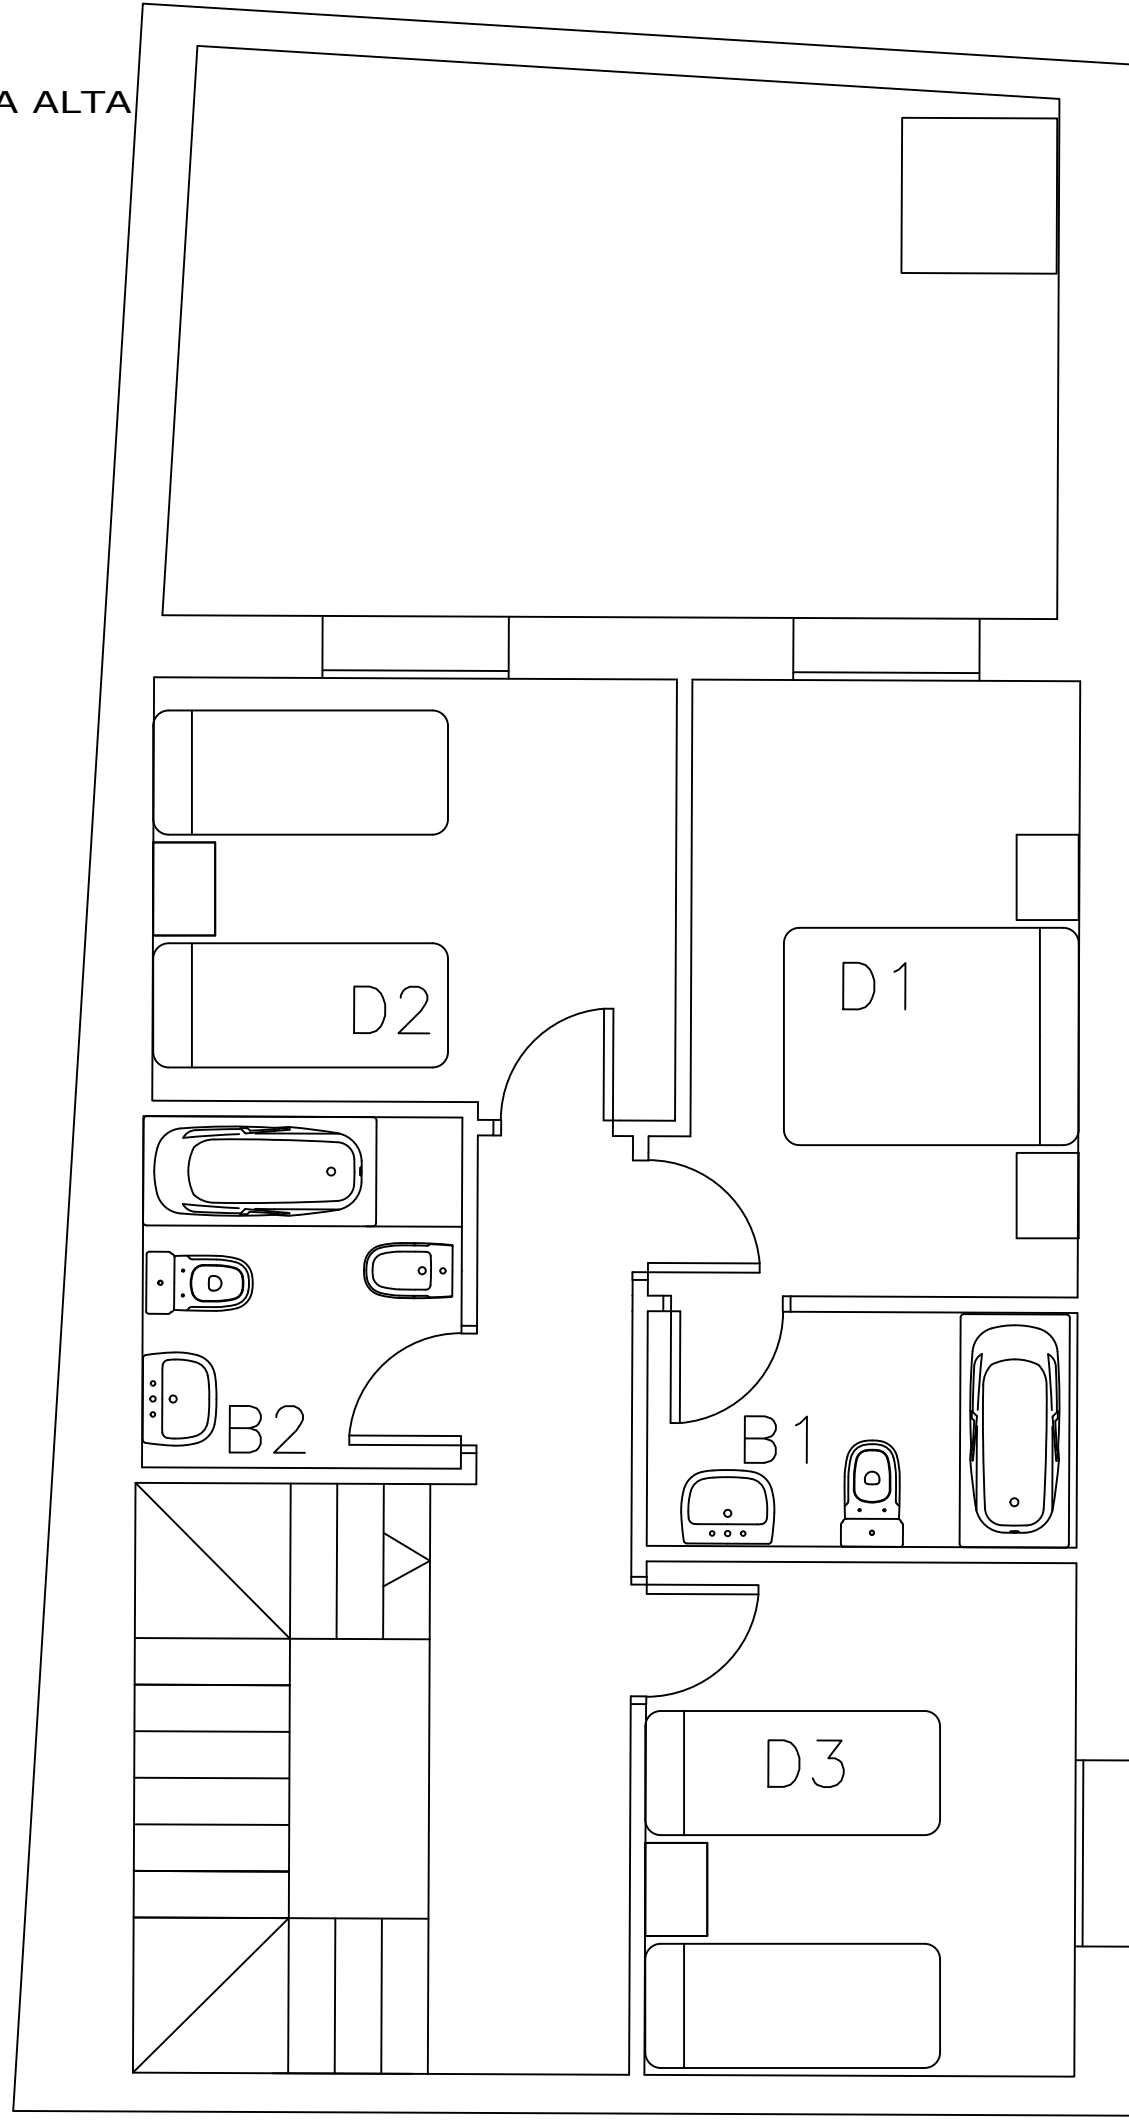


PLANTA BAJA

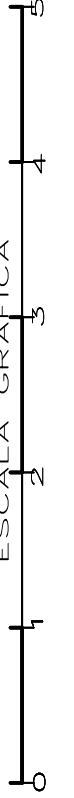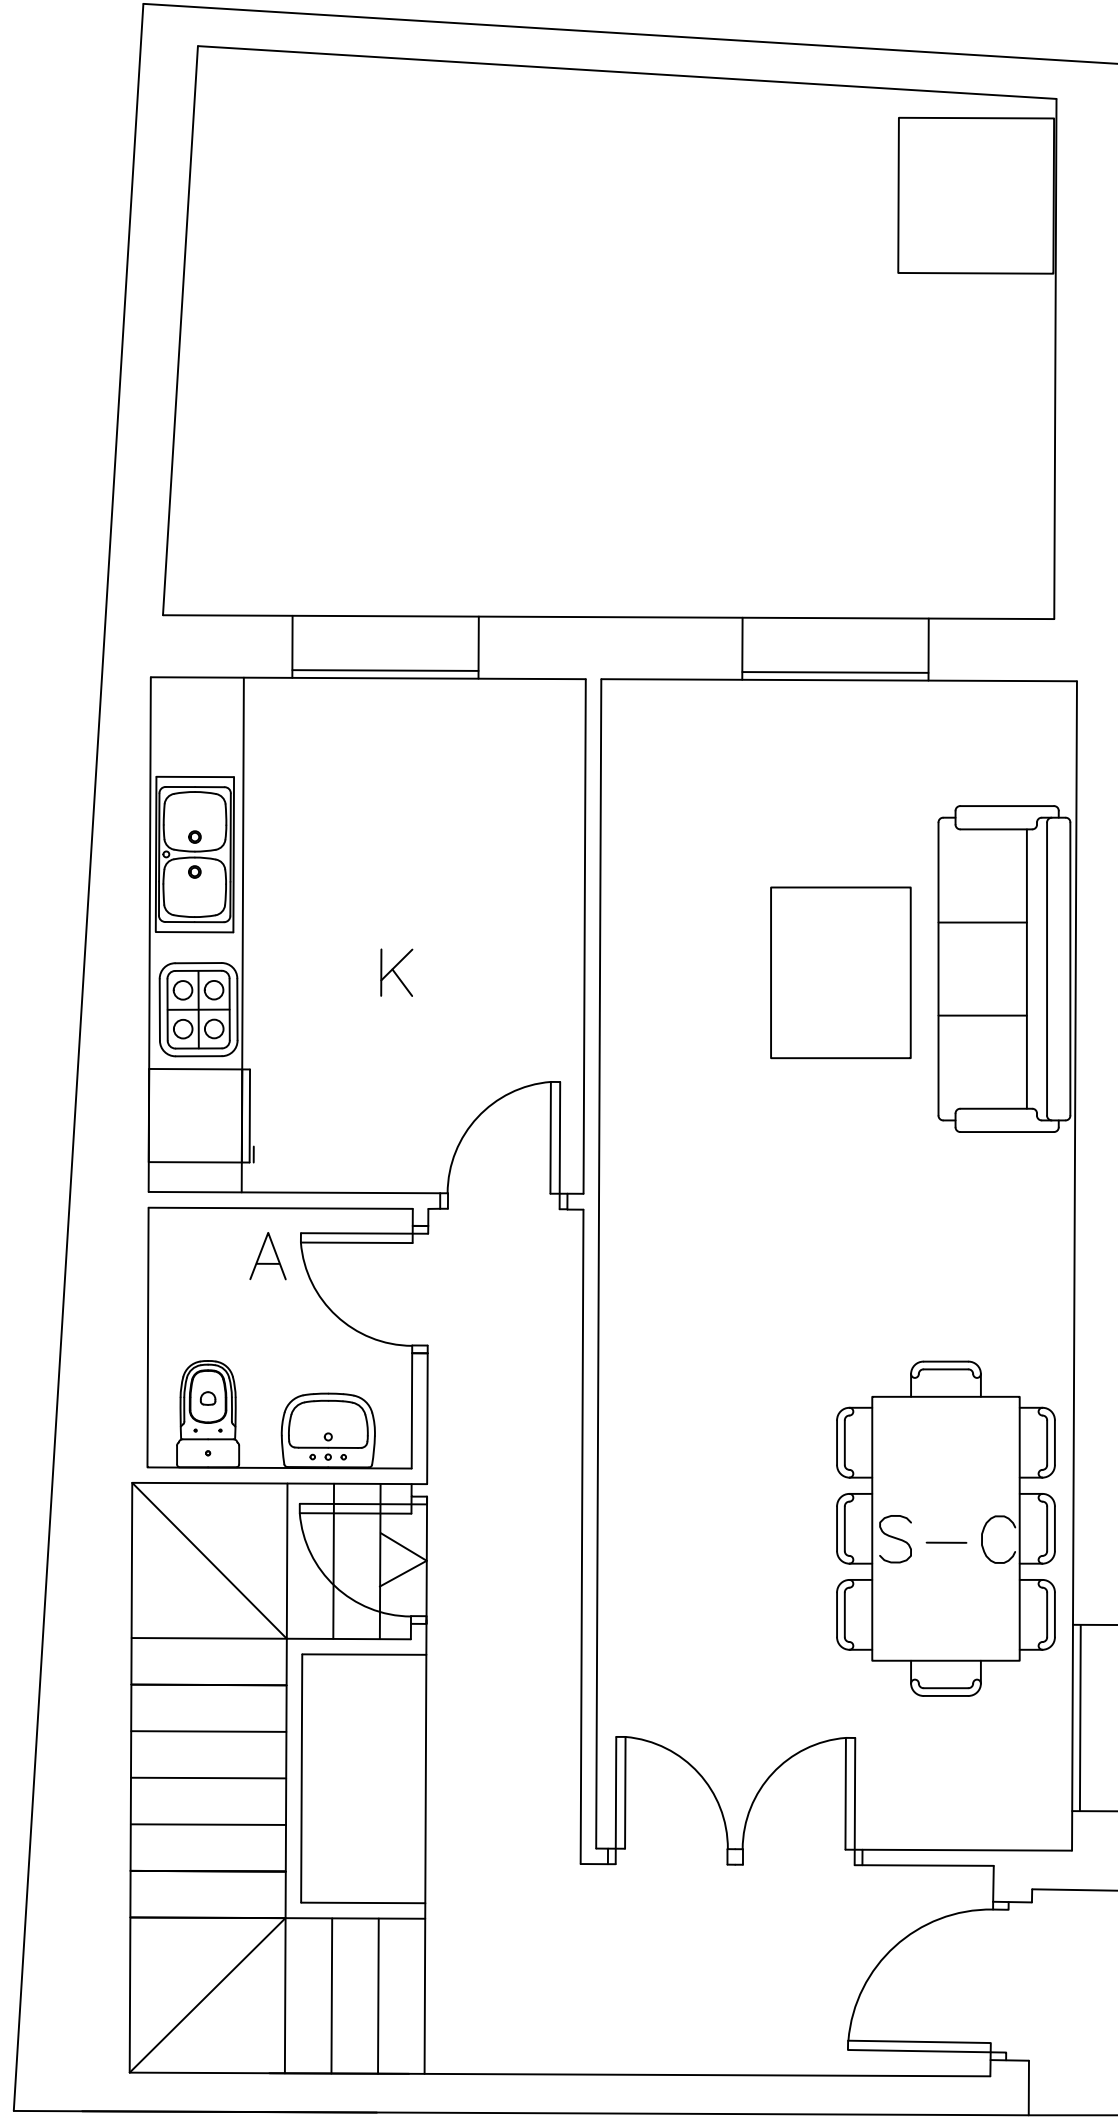

13

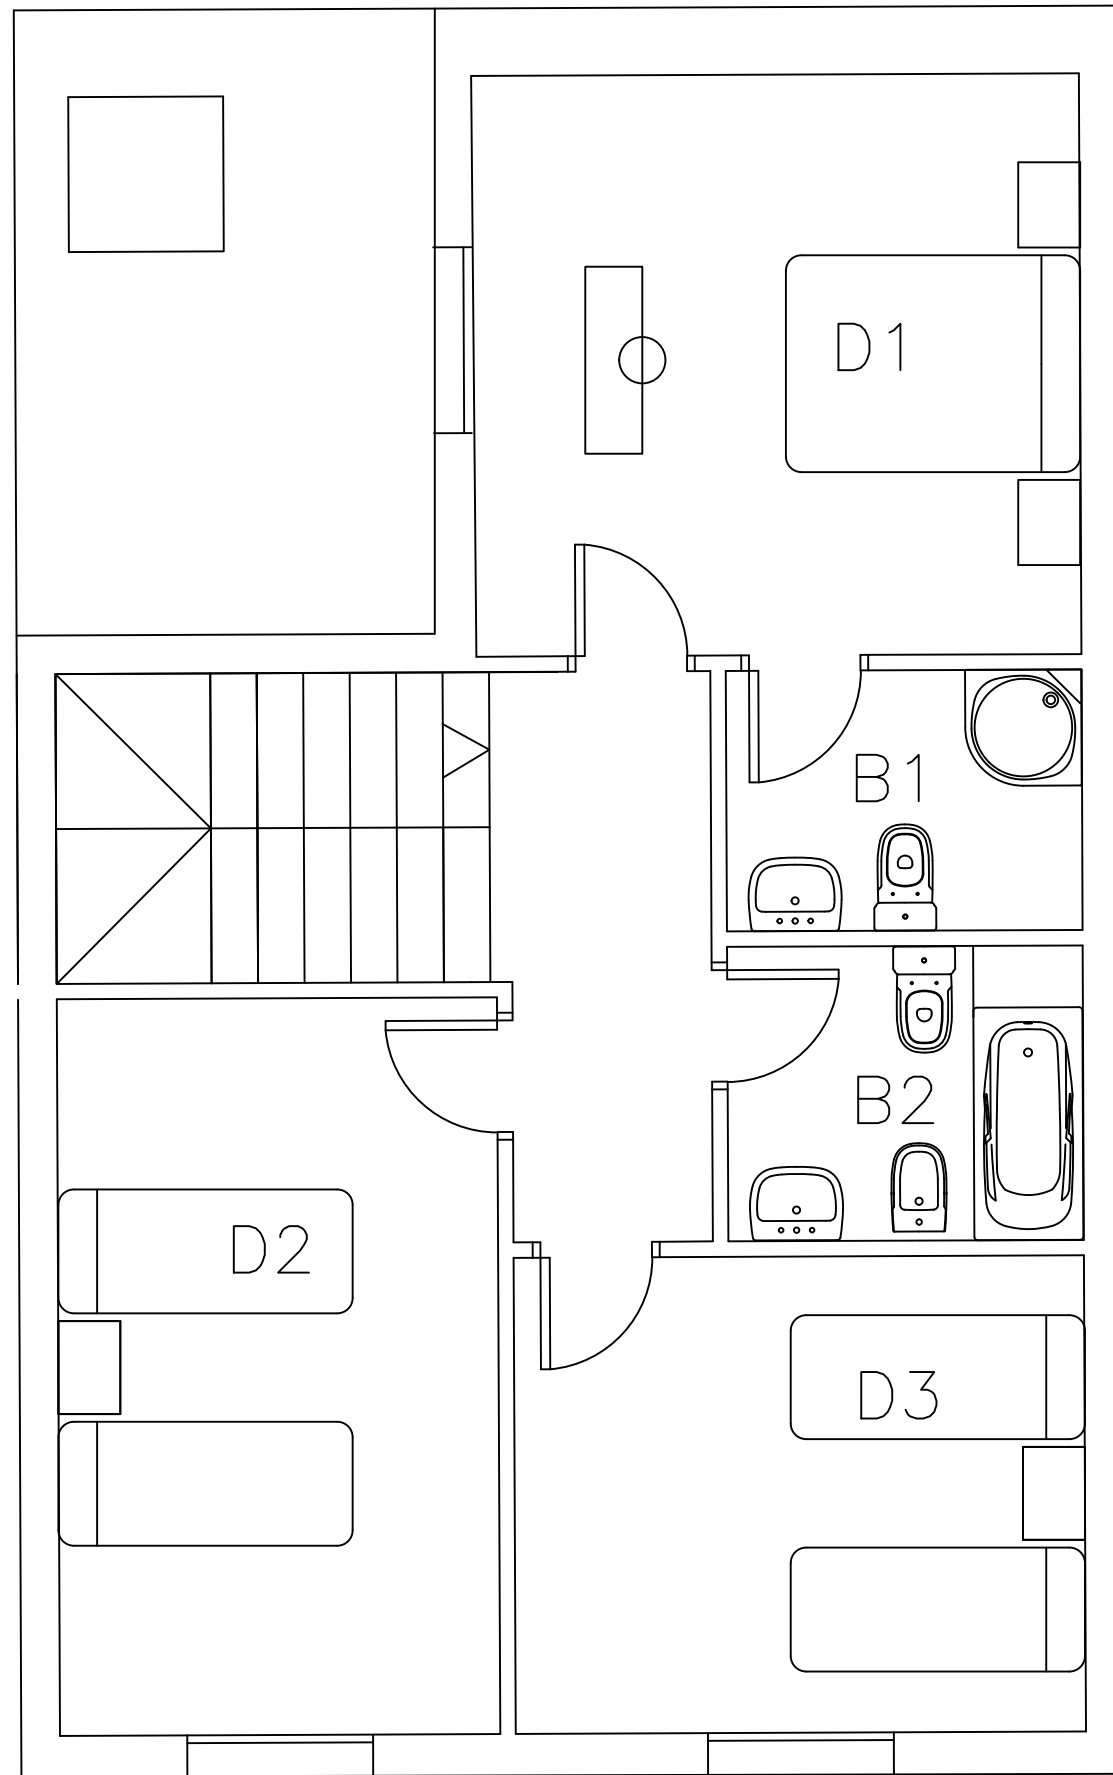


PLANTA ALTA

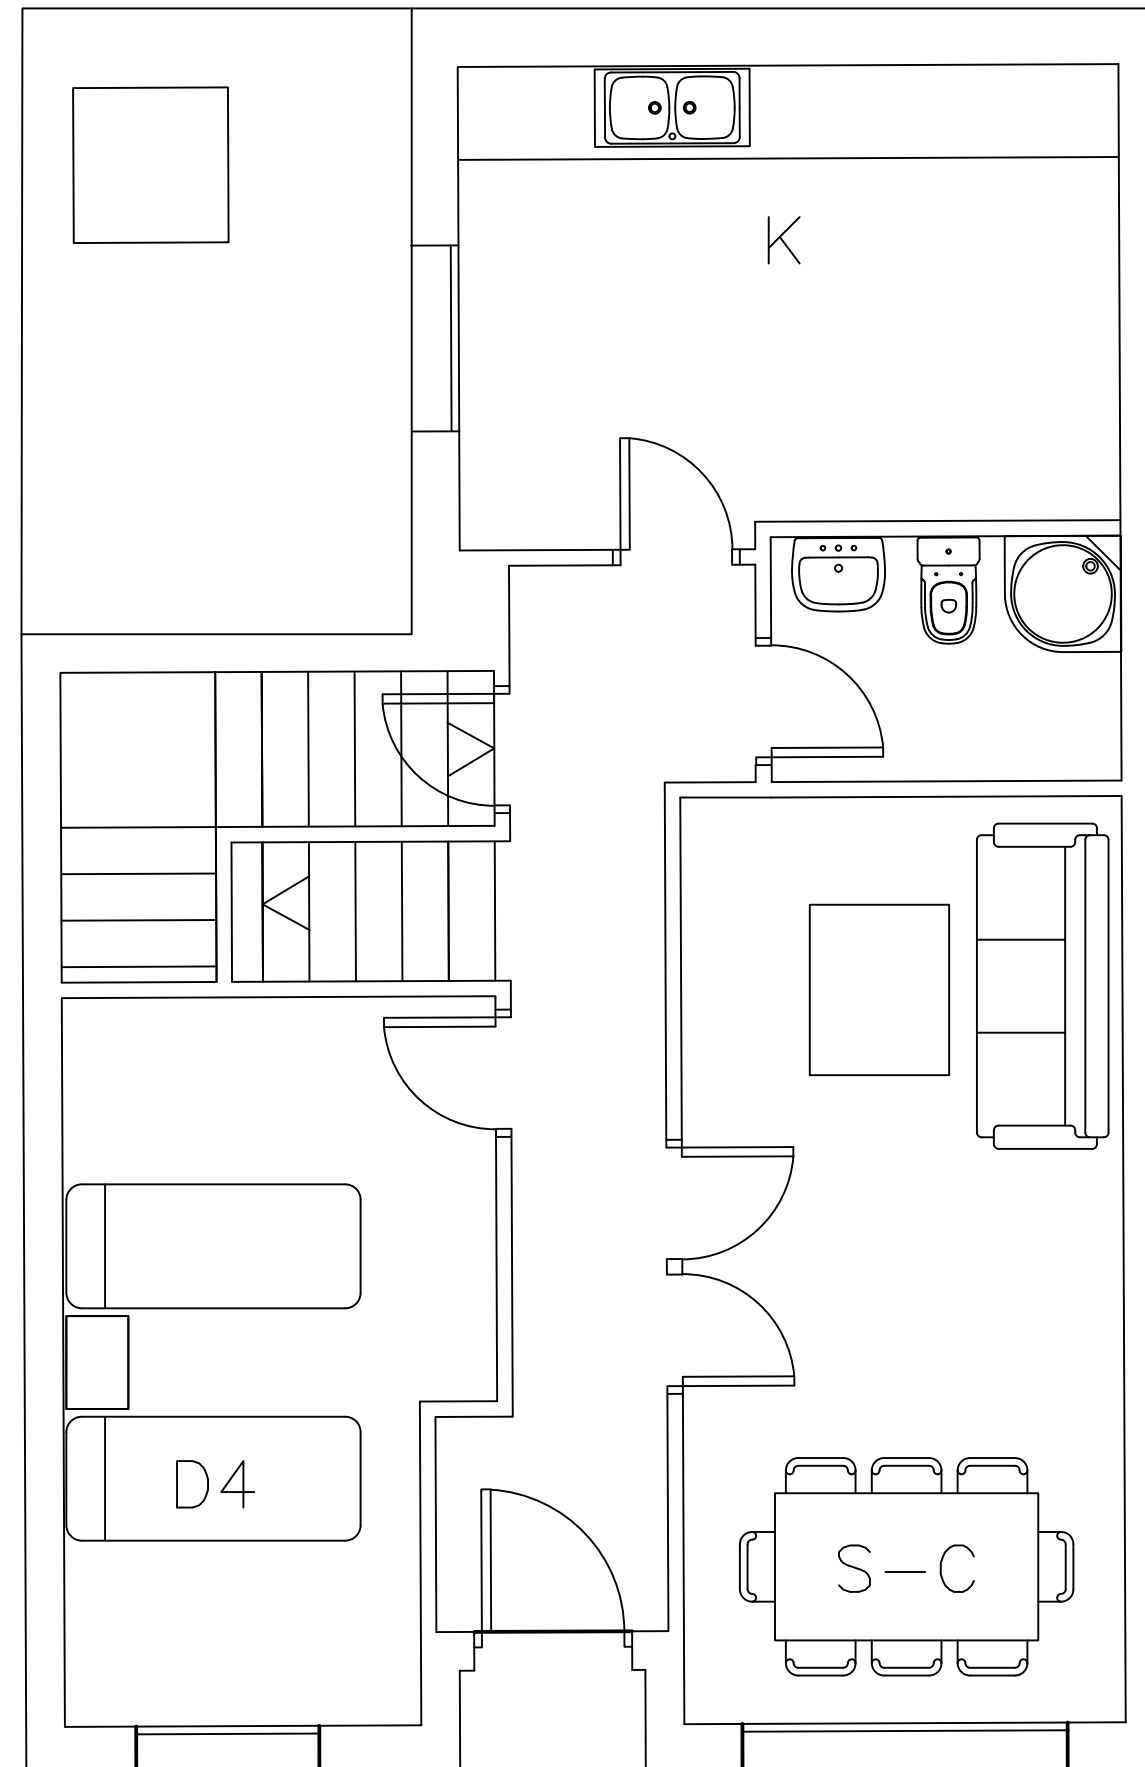

PLANTA BAJA


14

ESCALA GRAFICA

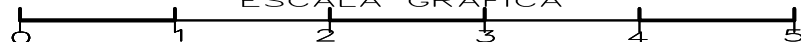

URBANIZACION "EL PARQUE"

CALLE GUARNICIONEROS, 52 TOMELLOSO (CIUDAD REAL)
LA PROPIEDAD CEJEA INVERSIONES, S.L.

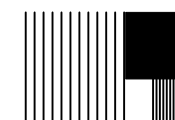



COLEGIADO 325
ARQUITECTO TECNICO
INGENIERO DE EDIFICACION

PLANTA DISTRIBUCION

Nº Plano
19

Francisco José Rodríguez Díaz
FRANCISCO JOSÉ RODRIGUEZ DÍAZ

FECHA
NOV-2024
ESCALA
1/100 A-3

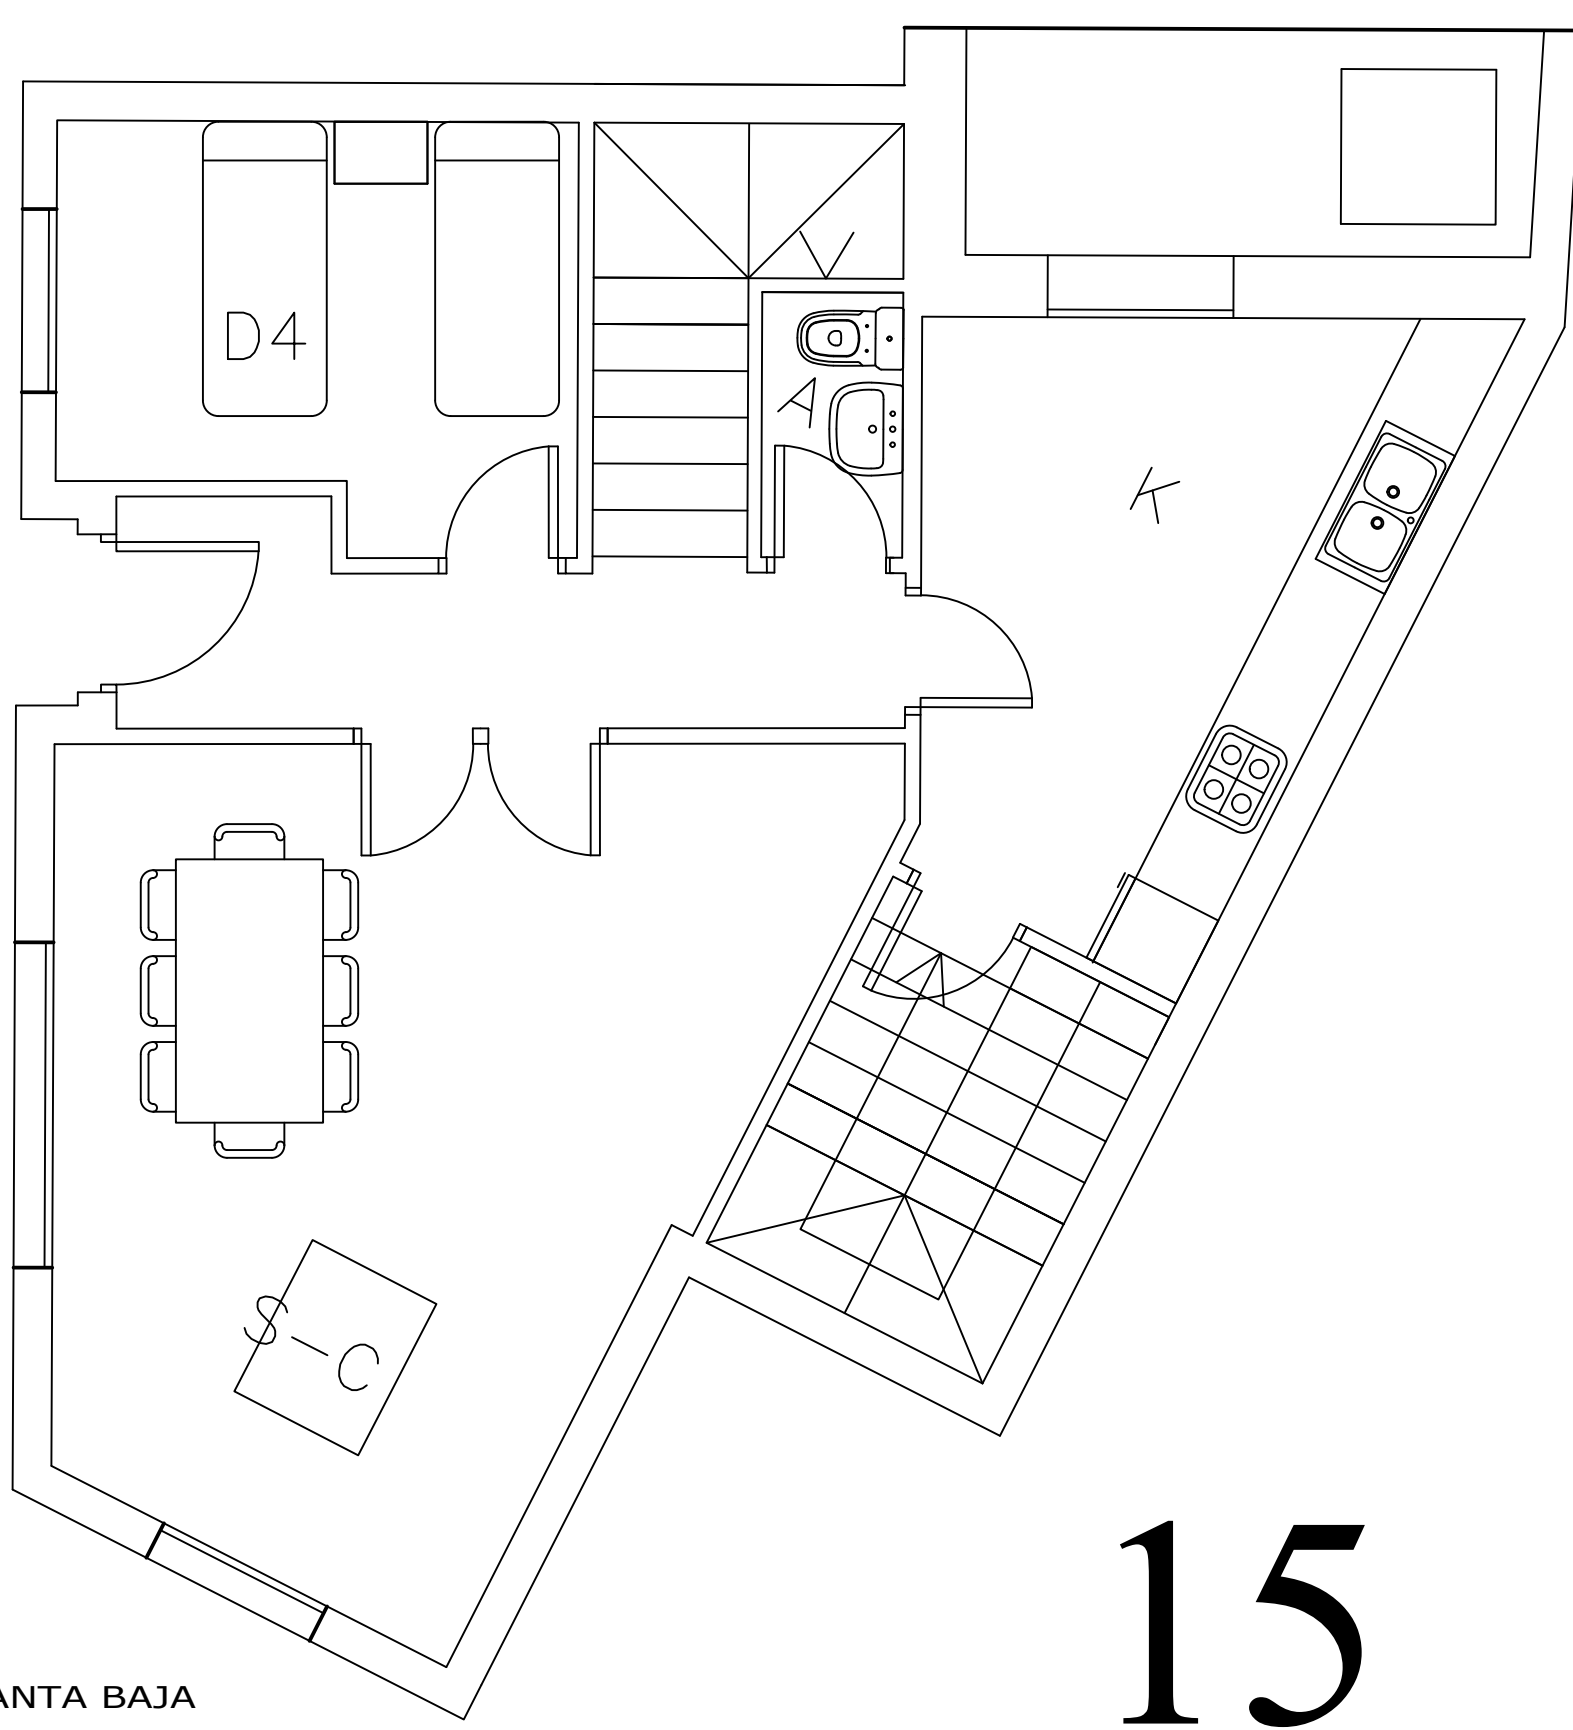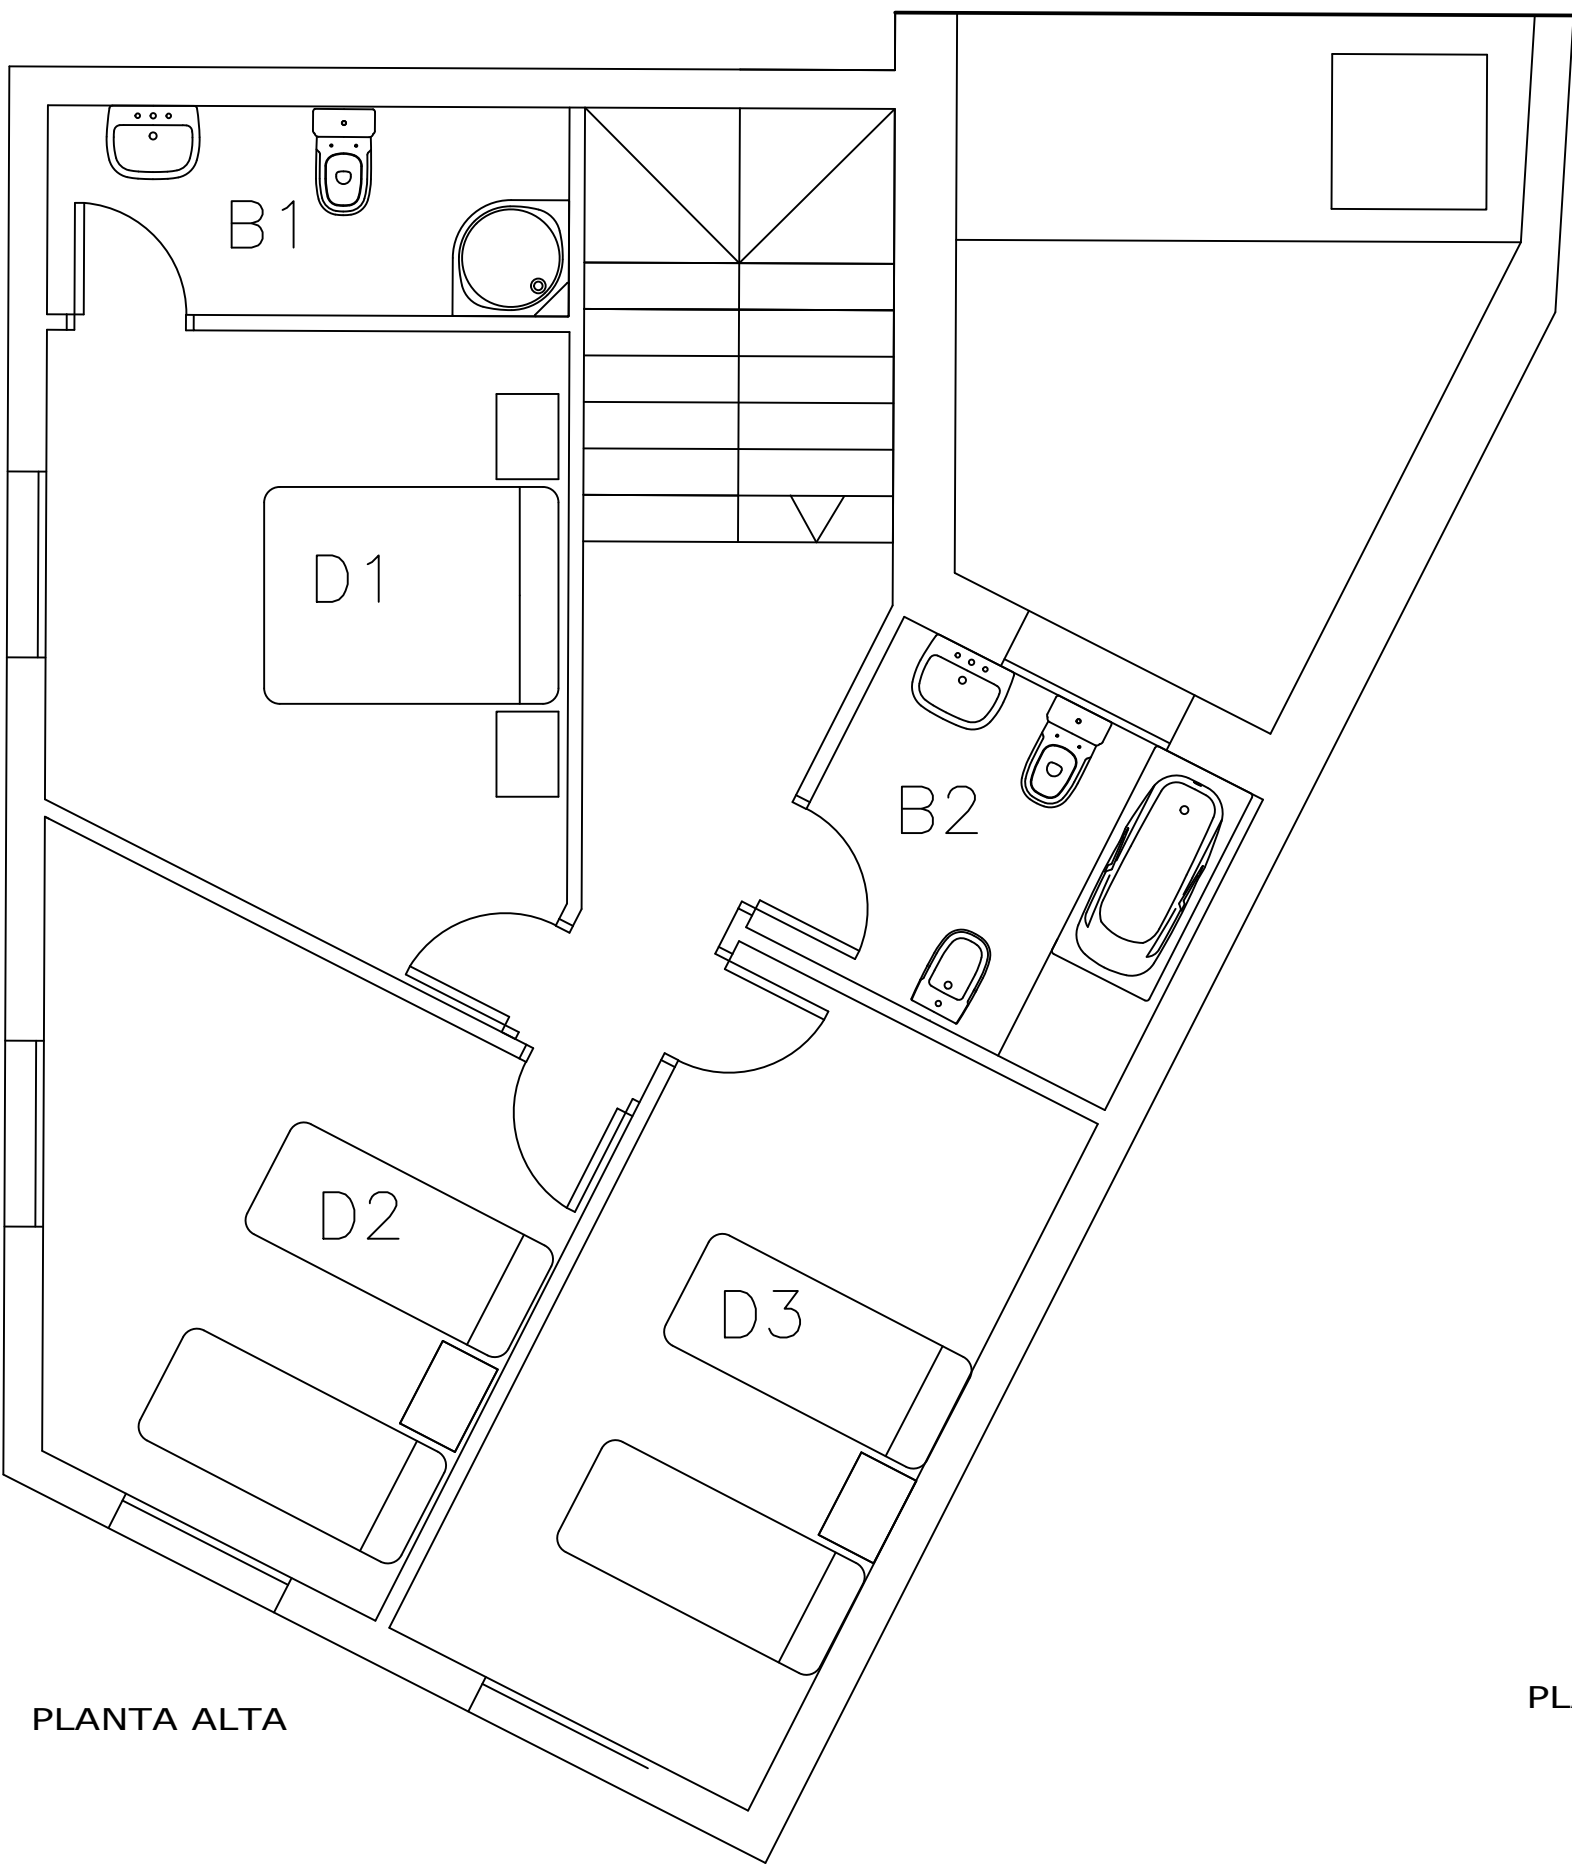


15

PLANTA ALTA

PLANTA BAJA



URBANIZACION "EL PARQUE"
 CALLE GUARNICIONEROS, 52 TOMELLOSO (CIUDAD REAL)
 LA PROPIEDAD CEJEA INVERSIONES, S.L.

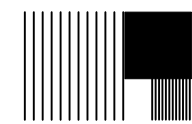


COLEGIADO 325
 ARQUITECTO TECNICO
 INGENIERO DE EDIFICACION


PLANTA DISTRIBUCION

Francisco José Rodríguez Díaz
 FRANCISCO JOSÉ RODRÍGUEZ DÍAZ

Nº Plano
 FECHA
 NOV-2024
 ESCALA
 1/100 A-3

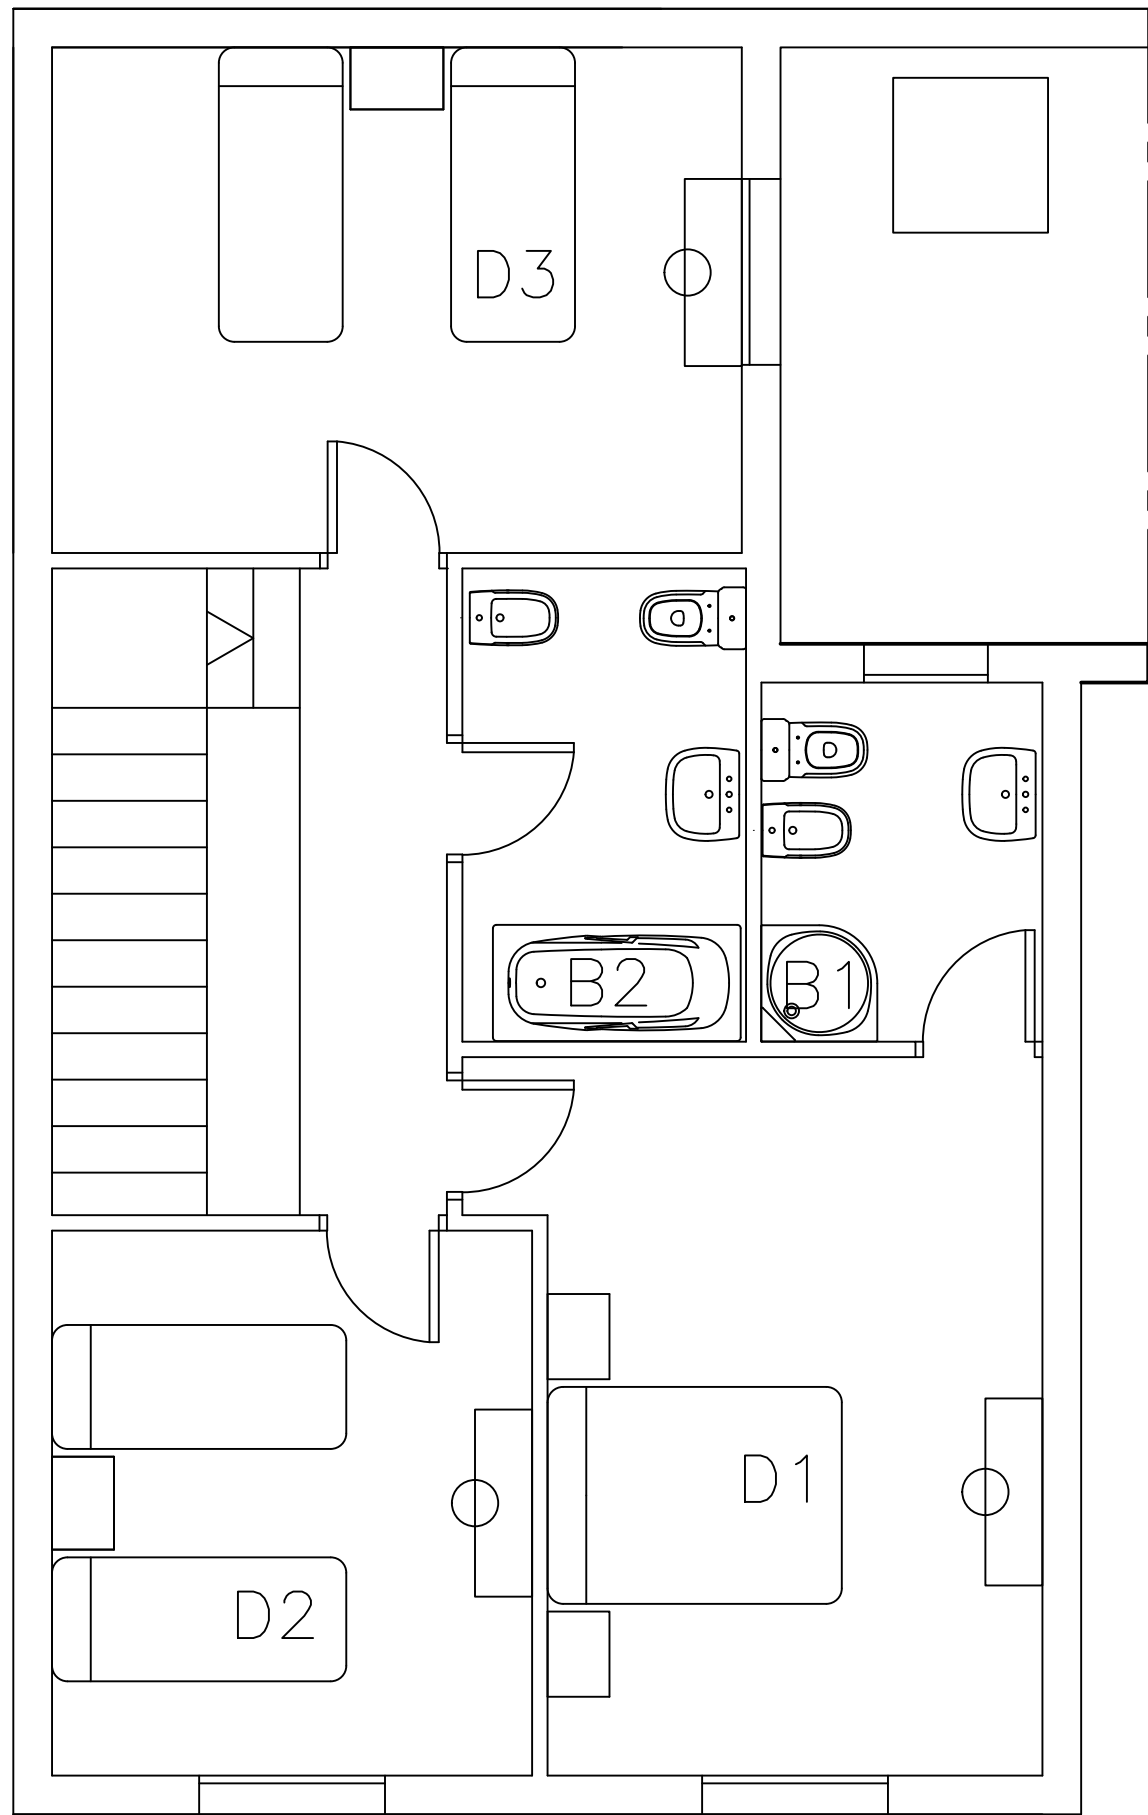


PLANTA ALTA

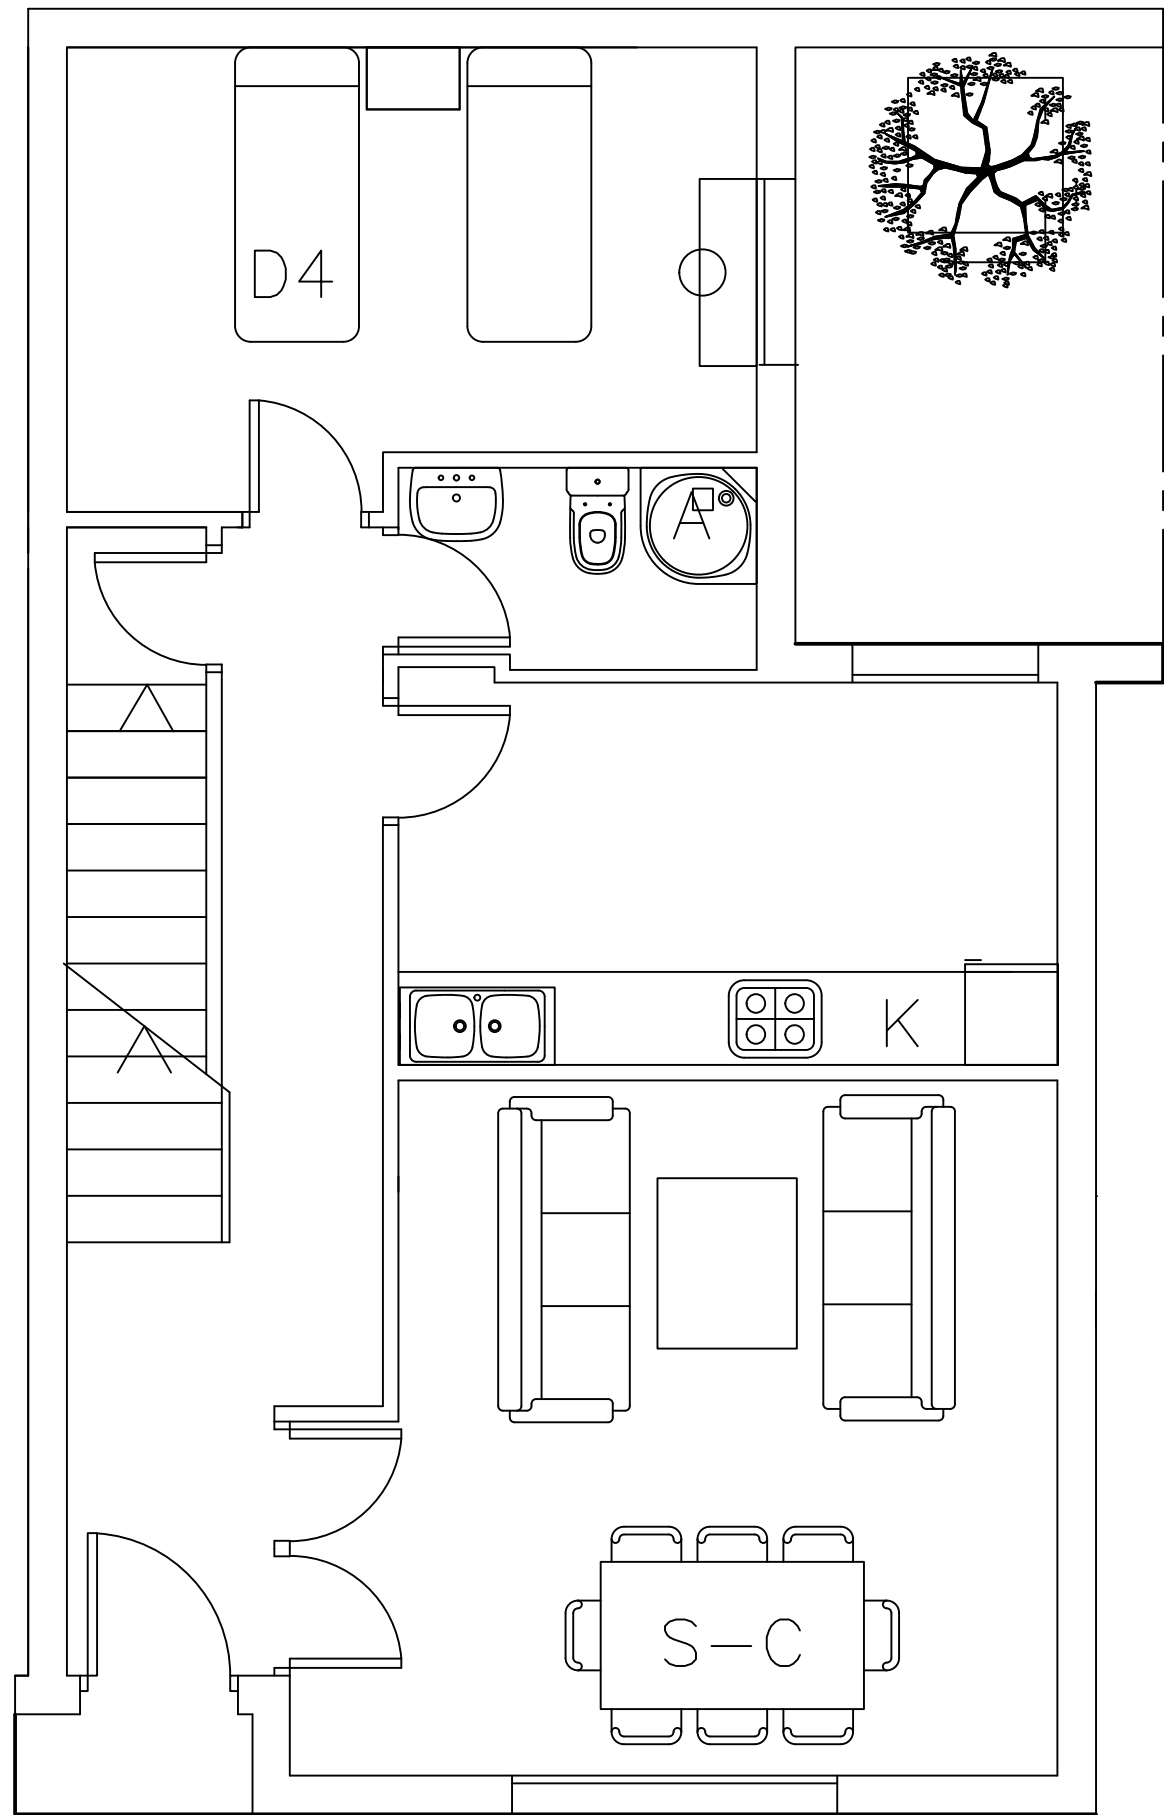

PLANTA BAJA

16


ESCALA GRAFICA

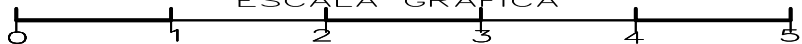

URBANIZACION "EL PARQUE"

CALLE GUARNICIONEROS, 52 TOMELLOSO (CIUDAD REAL)

LA PROPIEDAD CEJEA INVERSIONES, S.L.

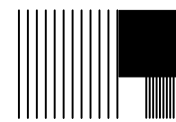

COLEGIADO 325
ARQUITECTO TECNICO
INGENIERO DE EDIFICACION

PLANTA DISTRIBUCION

Nº Plano


Francisco José Rodríguez Díaz
FRANCISCO JOSÉ RODRÍGUEZ DÍAZ

FECHA


NOV-2024

ESCALA

1/100 A-3

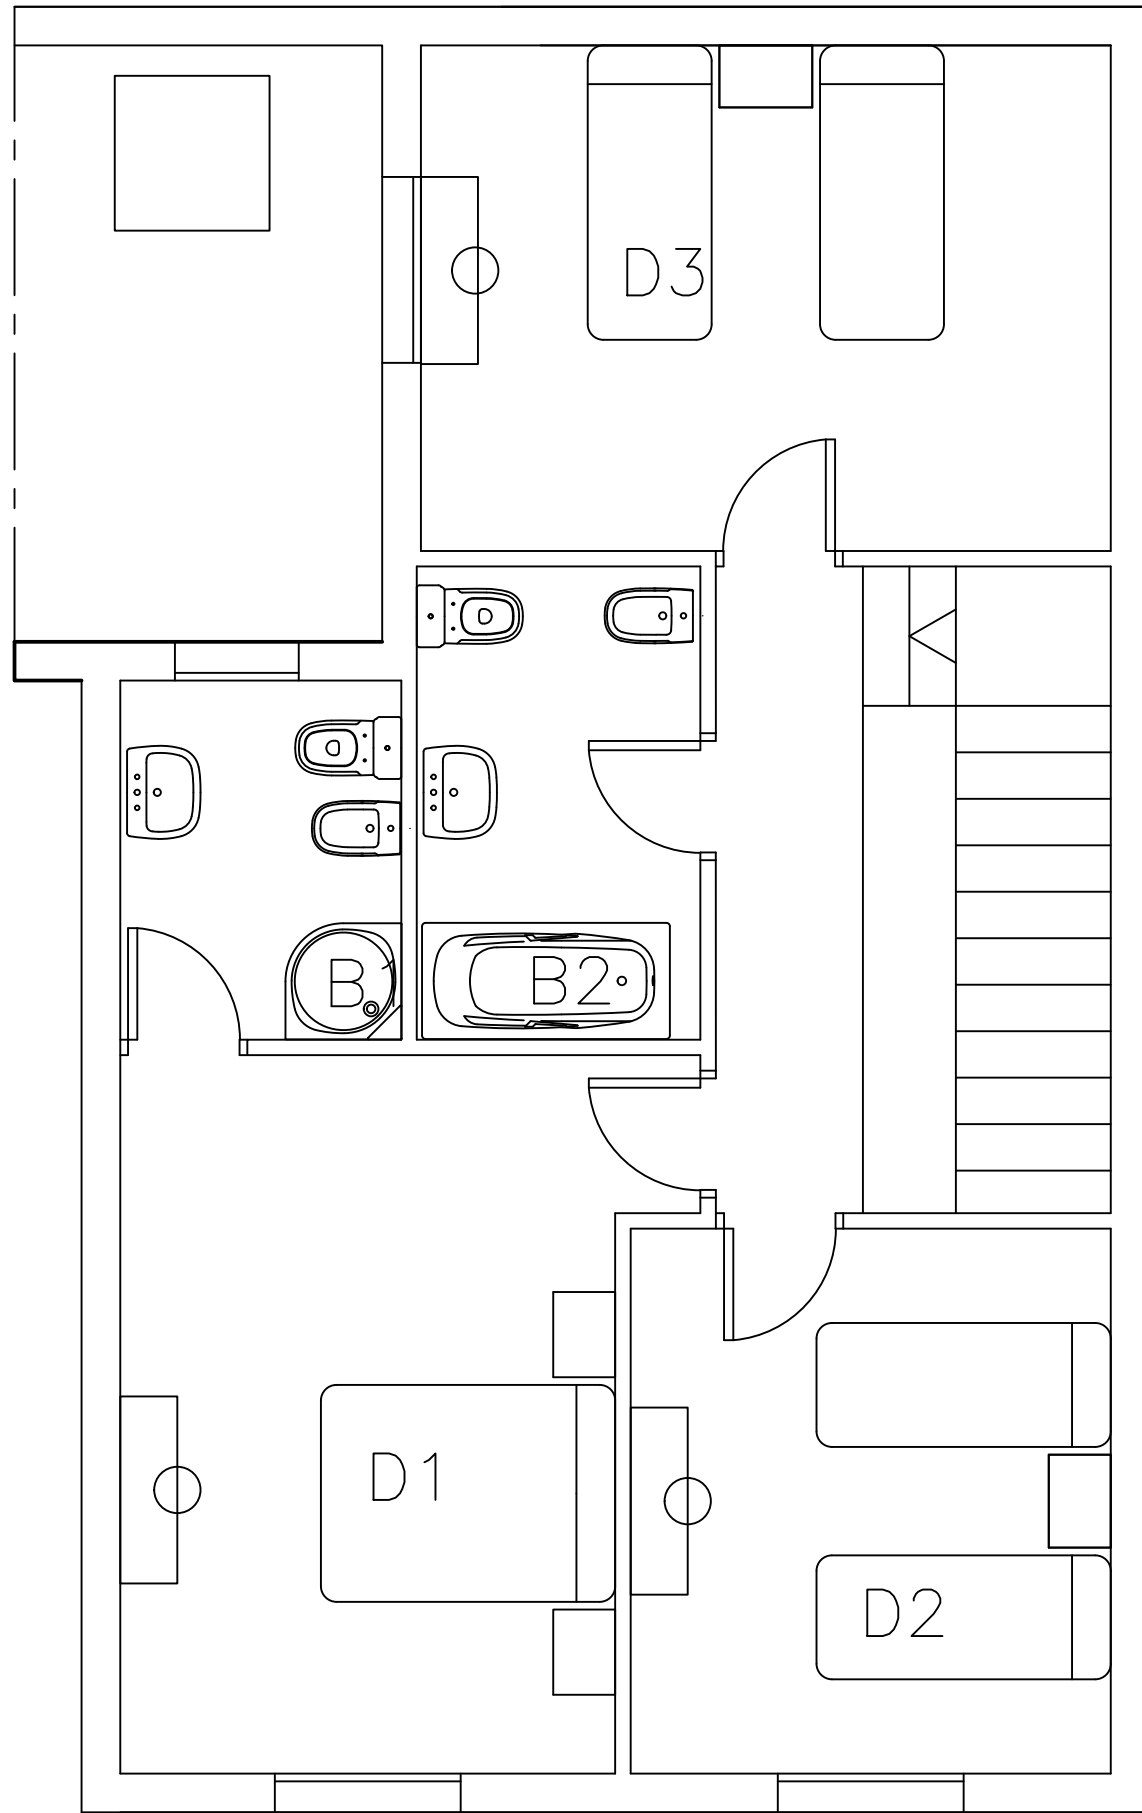

PLANTA ALTA

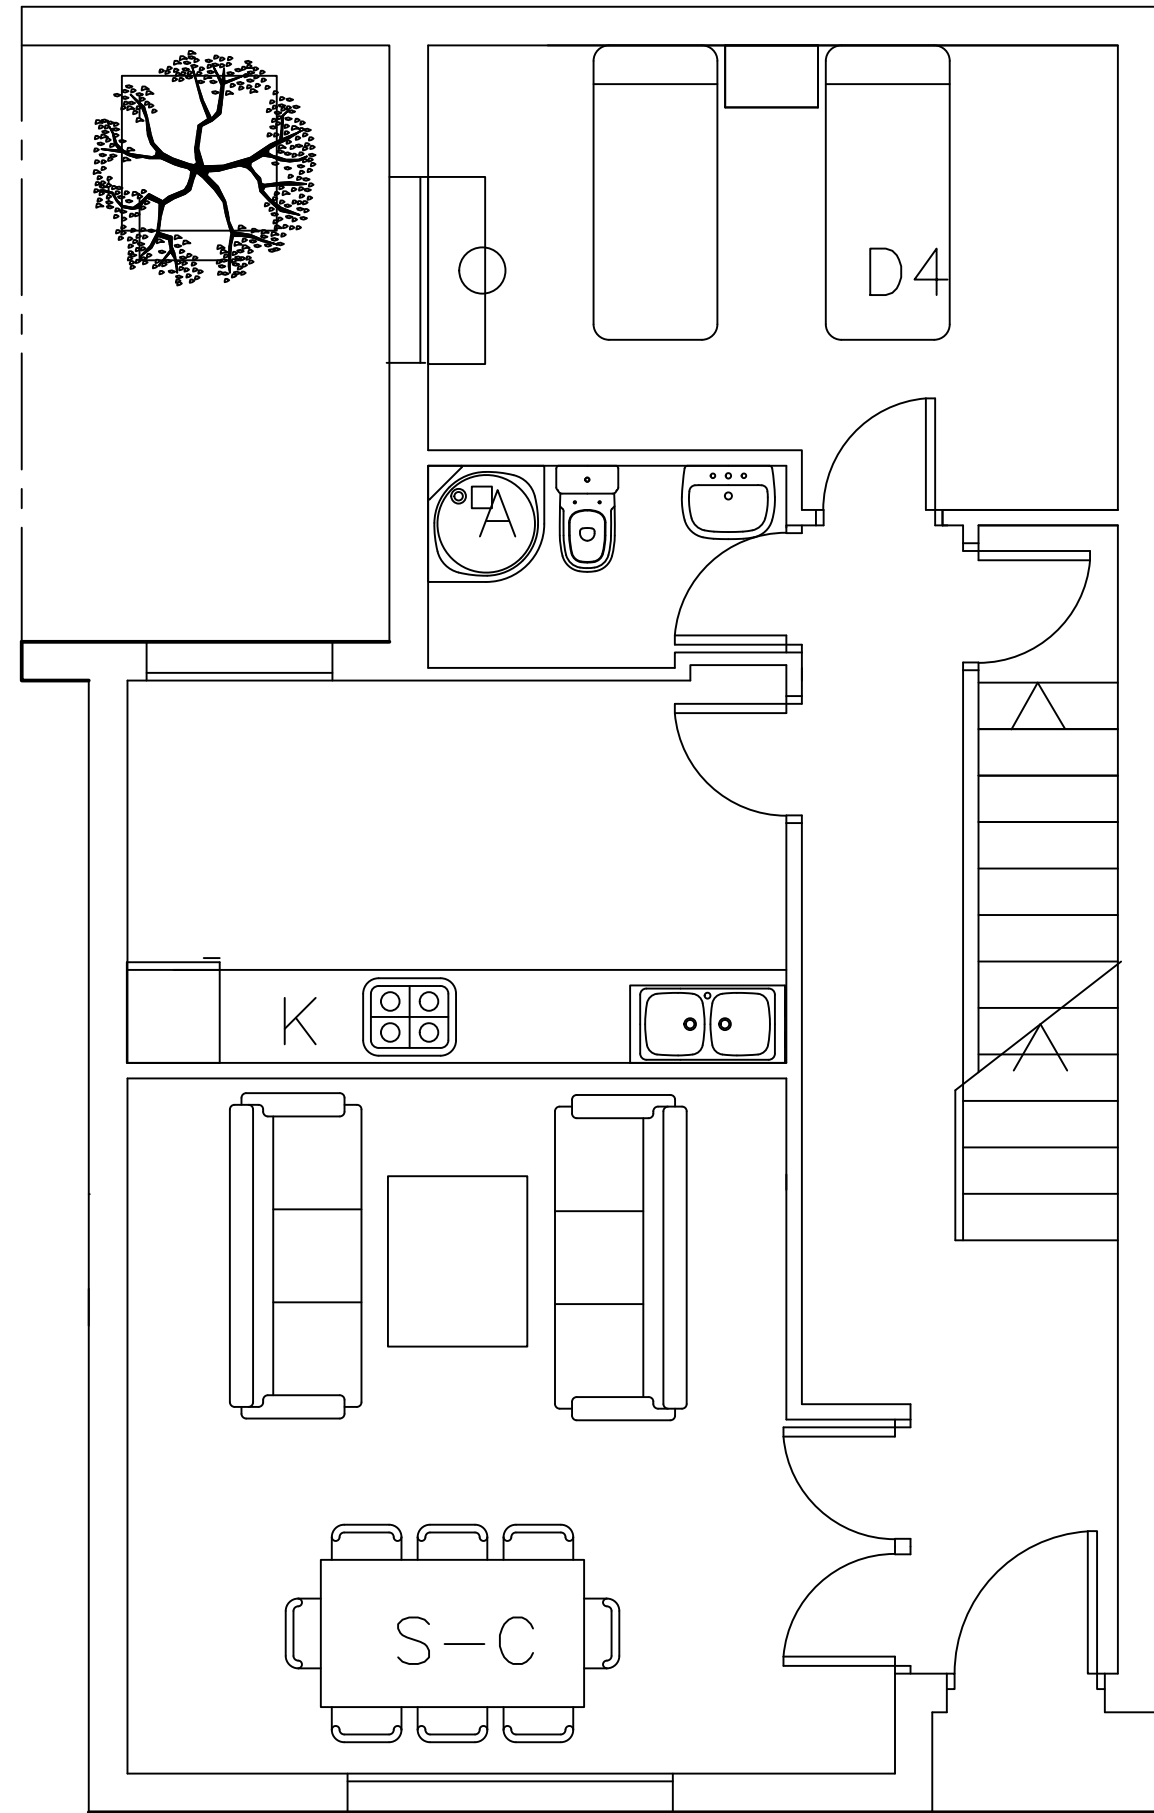


PLANTA BAJA

17



URBANIZACION "EL PARQUE"

CALLE GUARNICIONEROS, 52 TOMELLOSO (CIUDAD REAL)
LA PROPIEDAD CEJEA INVERSIONES, S.L.

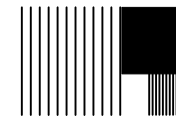


COLEGIADO 325
ARQUITECTO TECNICO
INGENIERO DE EDIFICACION


PLANTA DISTRIBUCION

Francisco José Rodríguez Díaz
FRANCISCO JOSÉ RODRÍGUEZ DÍAZ

Nº Plano
FECHA
NOV-2024
ESCALA
1/100 A-3

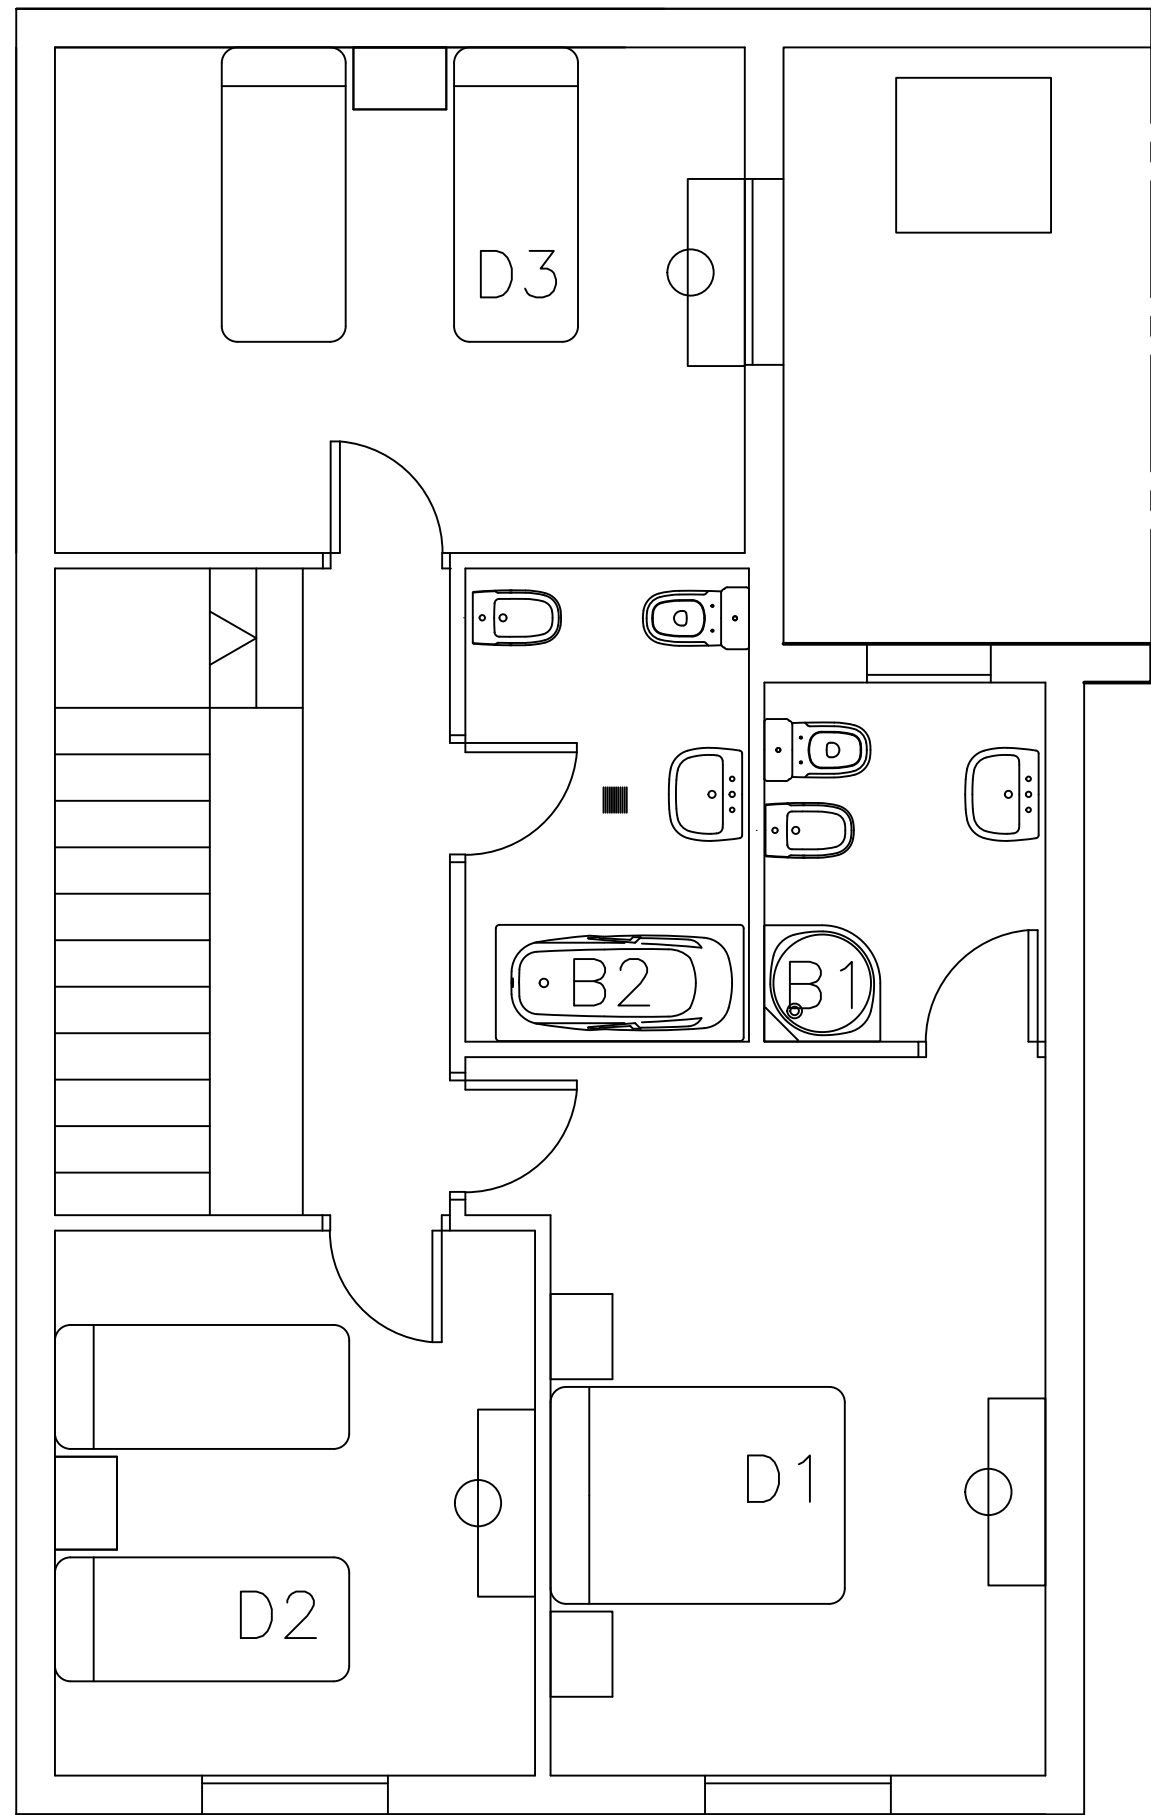

PLANTA ALTA

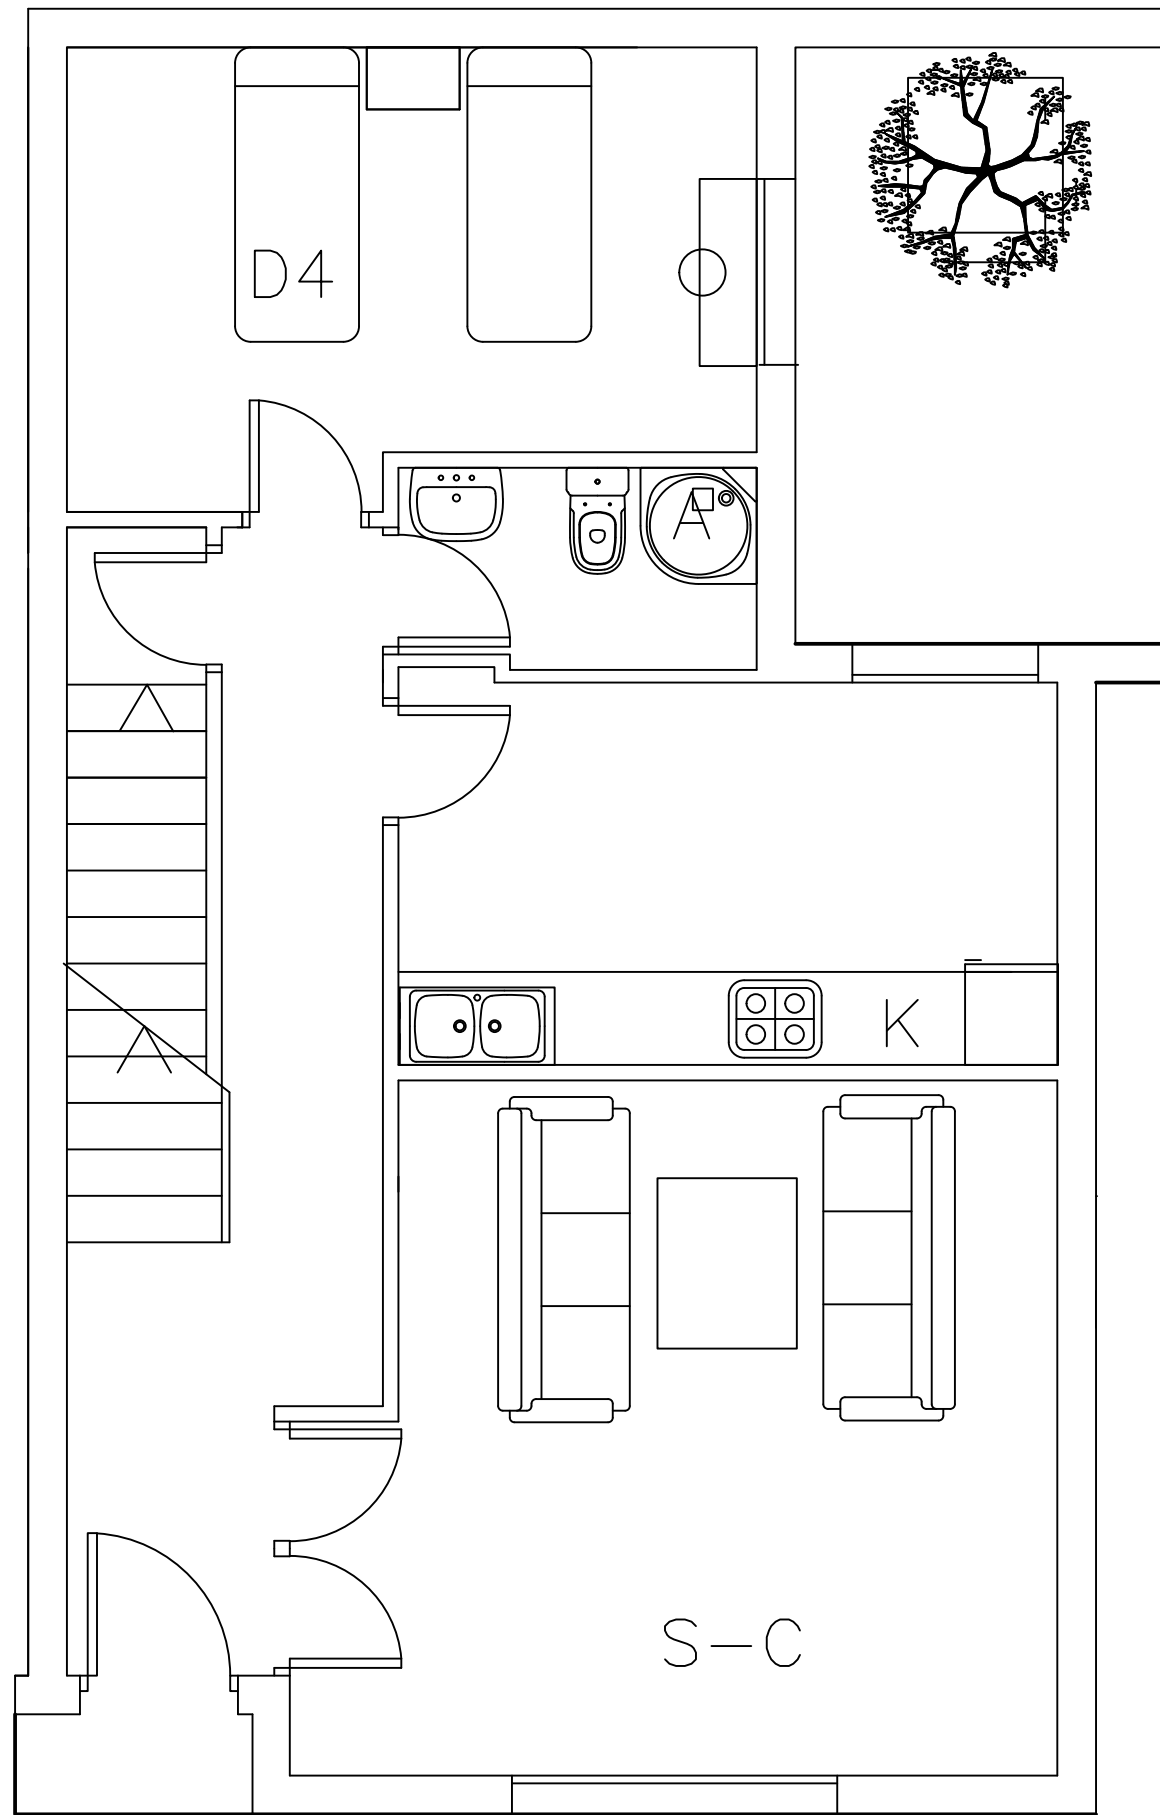

PLANTA BAJA


18



URBANIZACION "EL PARQUE"

CALLE GUARNICIONEROS, 52 TOMELLOSO (CIUDAD REAL)

LA PROPIEDAD CEJEA INVERSIONES, S.L.

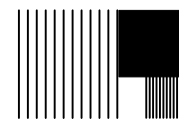

COLEGIADO 325
ARQUITECTO TECNICO
INGENIERO DE EDIFICACION

PLANTA DISTRIBUCION

Nº Plano


Francisco José Rodríguez Díaz
FRANCISCO JOSÉ RODRÍGUEZ DÍAZ

FECHA


NOV-2024

ESCALA

1/100 A-3

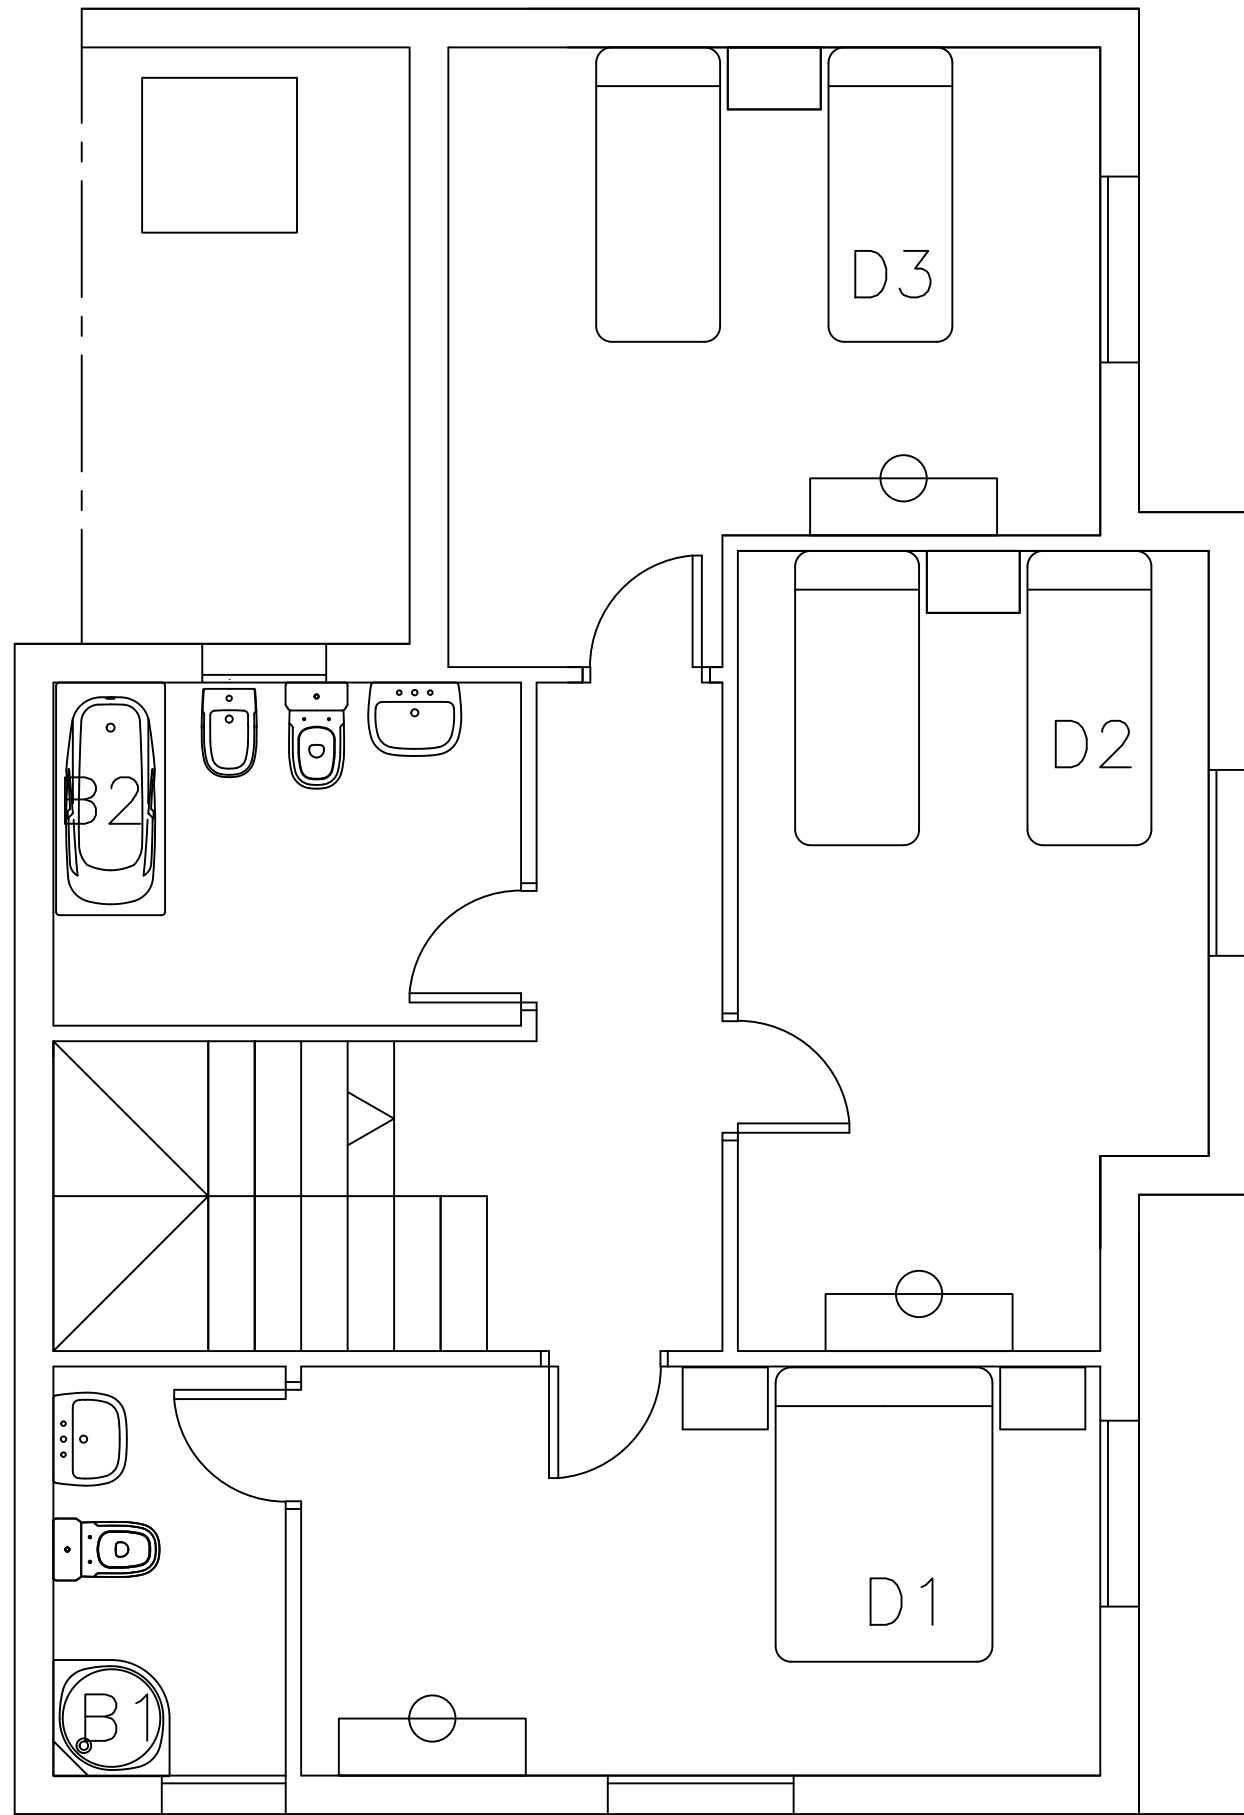

PLANTA ALTA

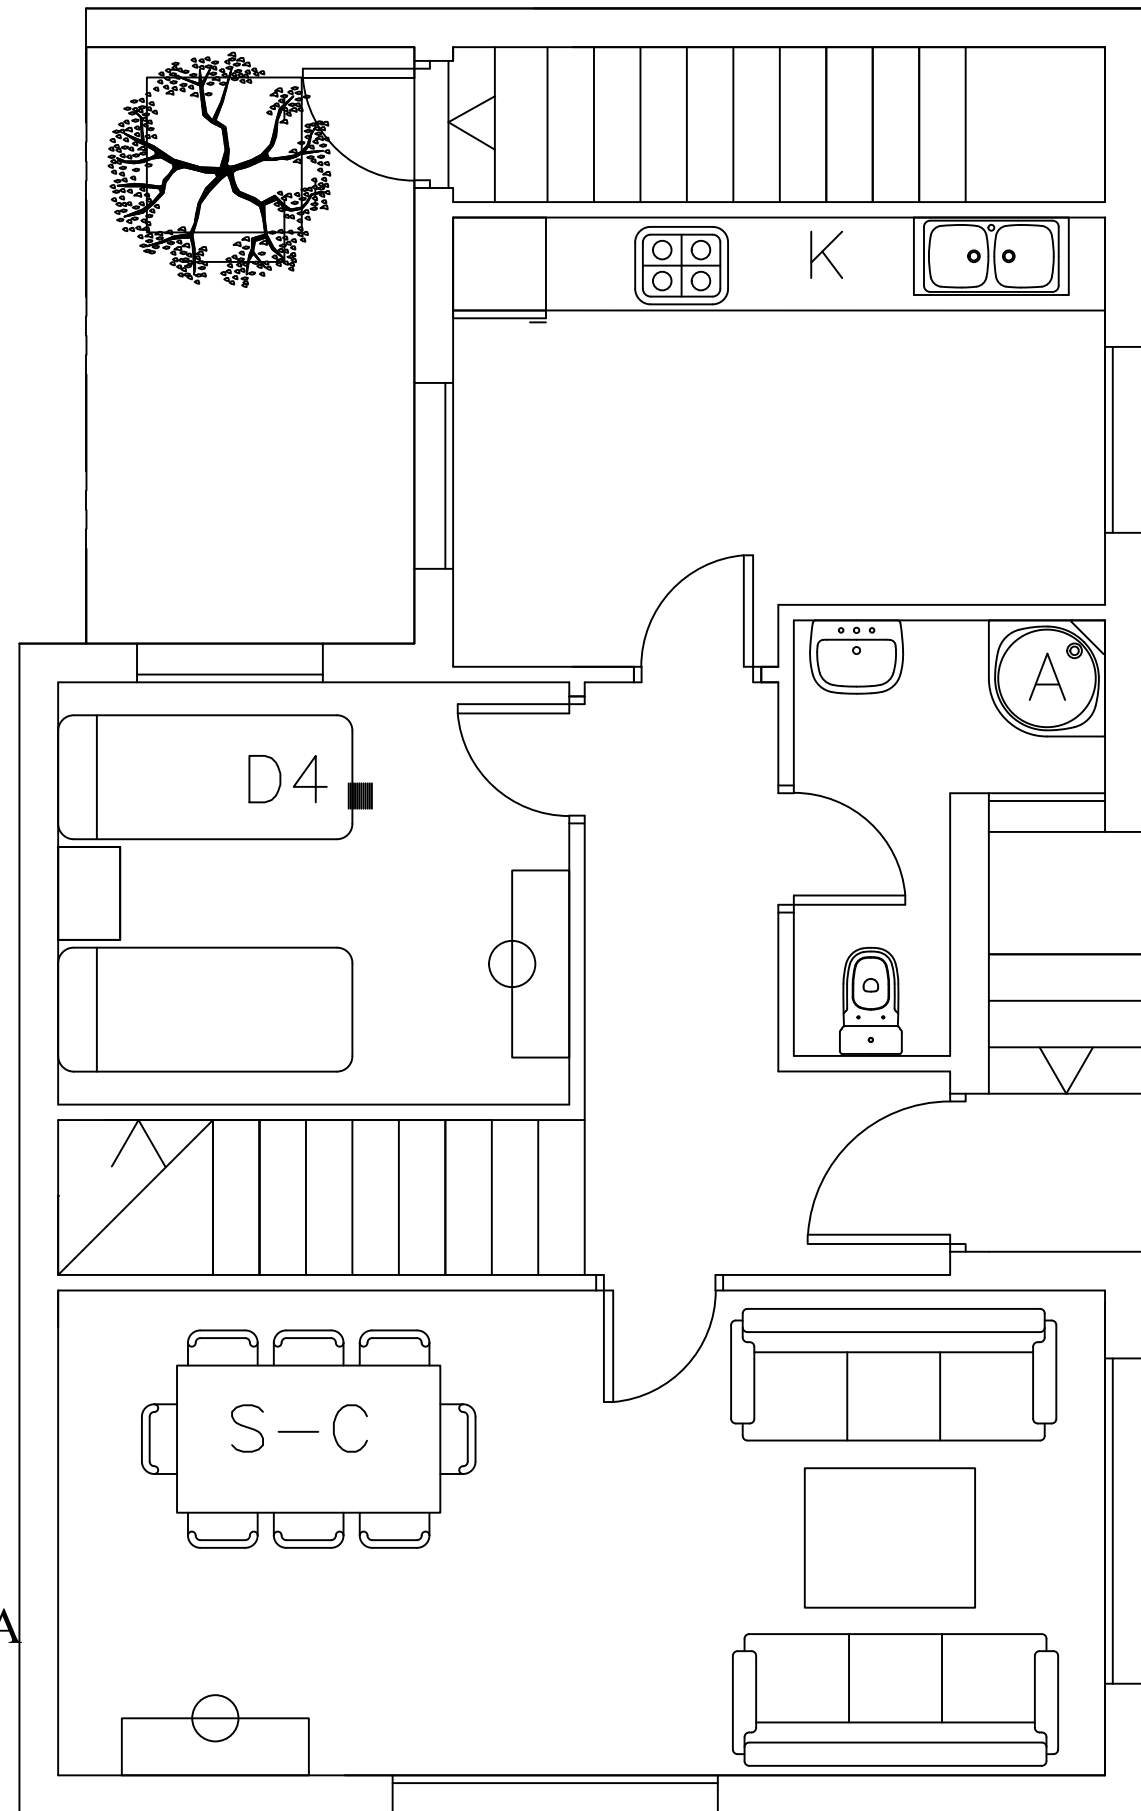


PLANTA BAJA

VIVIENDA
19

19


ESCALA GRAFICA

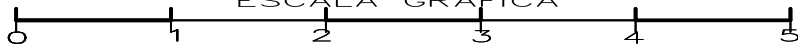

URBANIZACION "EL PARQUE"

CALLE GUARNICIONEROS, 52 TOMELLOSO (CIUDAD REAL)

LA PROPIEDAD CEJEA INVERSIONES, S.L.

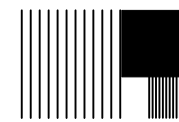

COLEGIADO 325
ARQUITECTO TECNICO
INGENIERO DE EDIFICACION

PLANTA DISTRIBUCION

Nº Plano

Francisco José Rodríguez Díaz
FRANCISCO JOSÉ RODRÍGUEZ DÍAZ

FECHA

NOV-2024

ESCALA

1/100 A-3



CALLE GUARNICIONEROS, 52

